
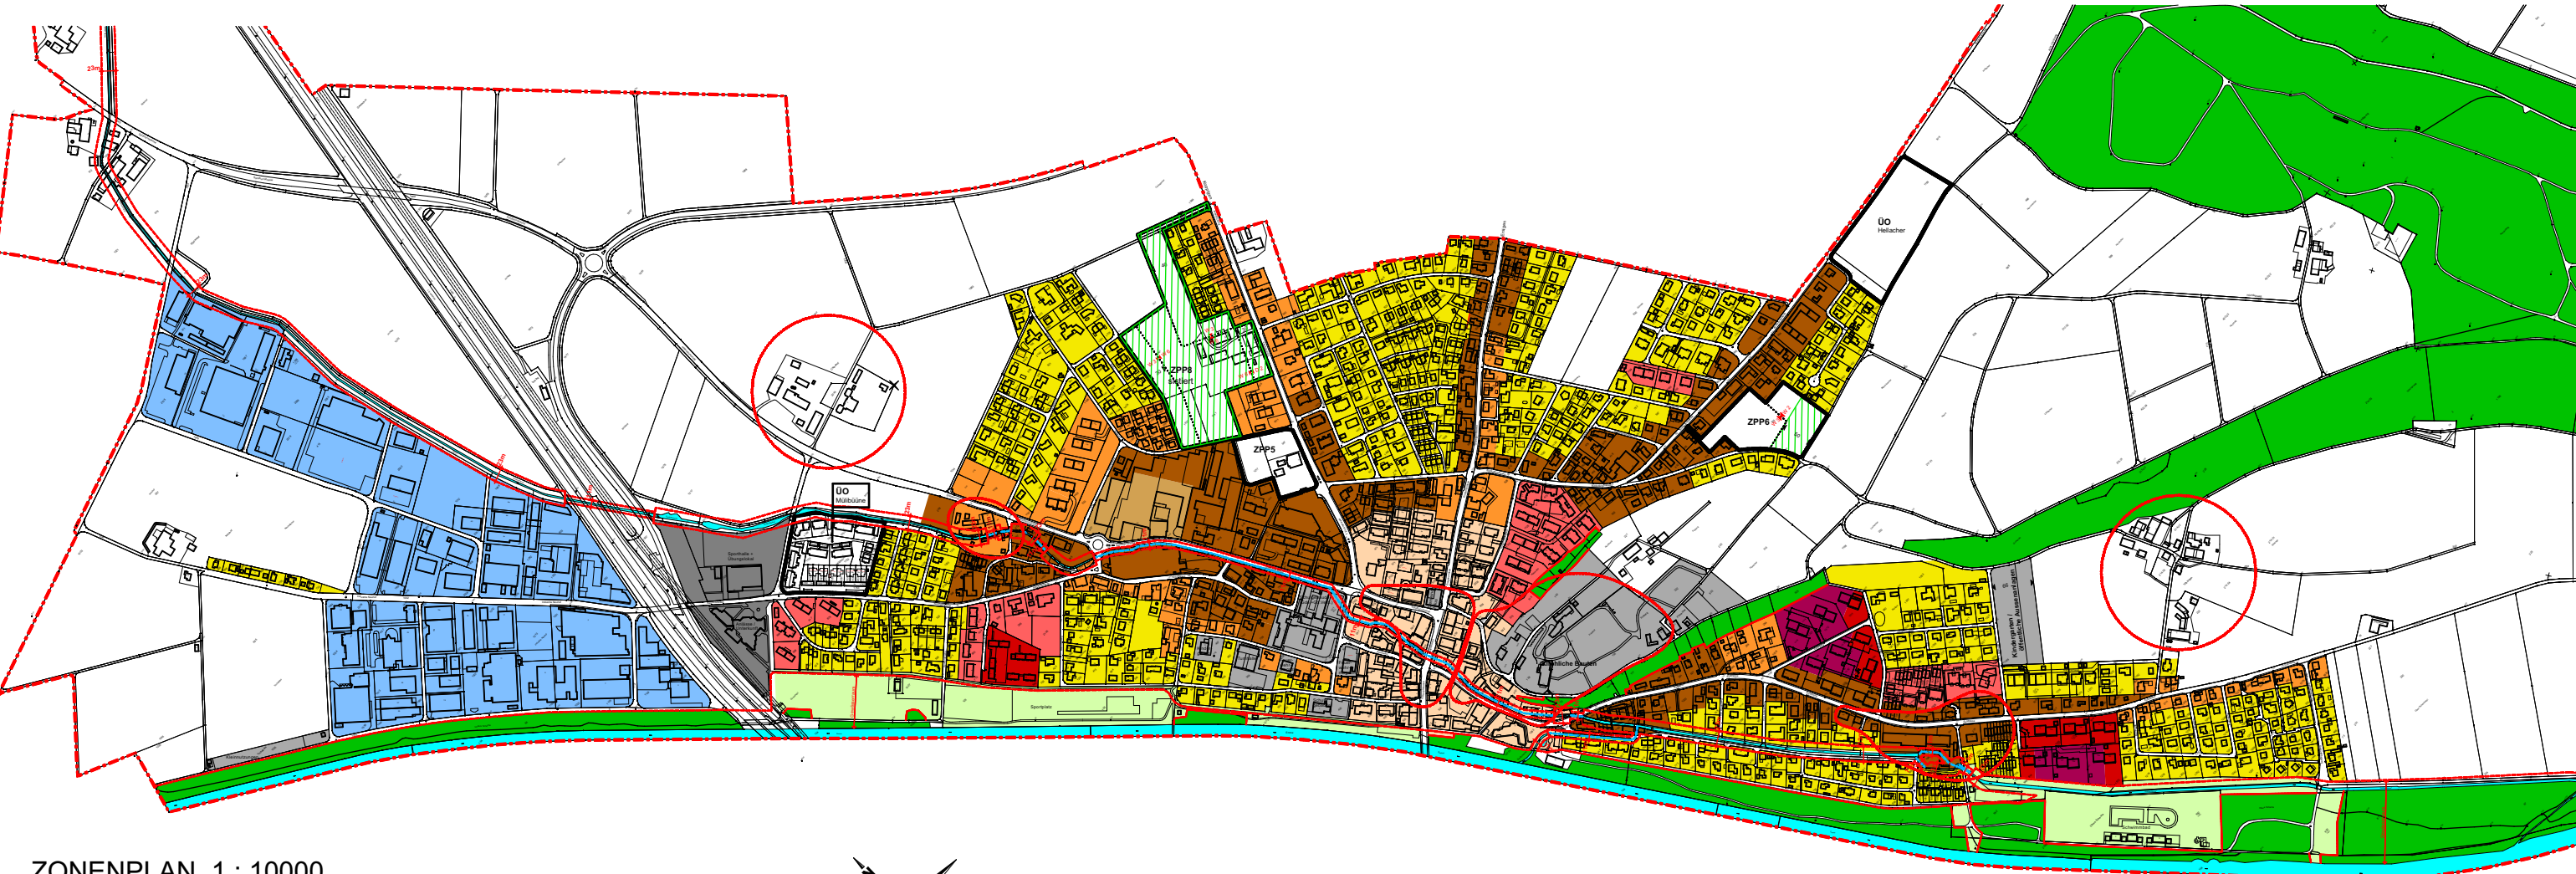
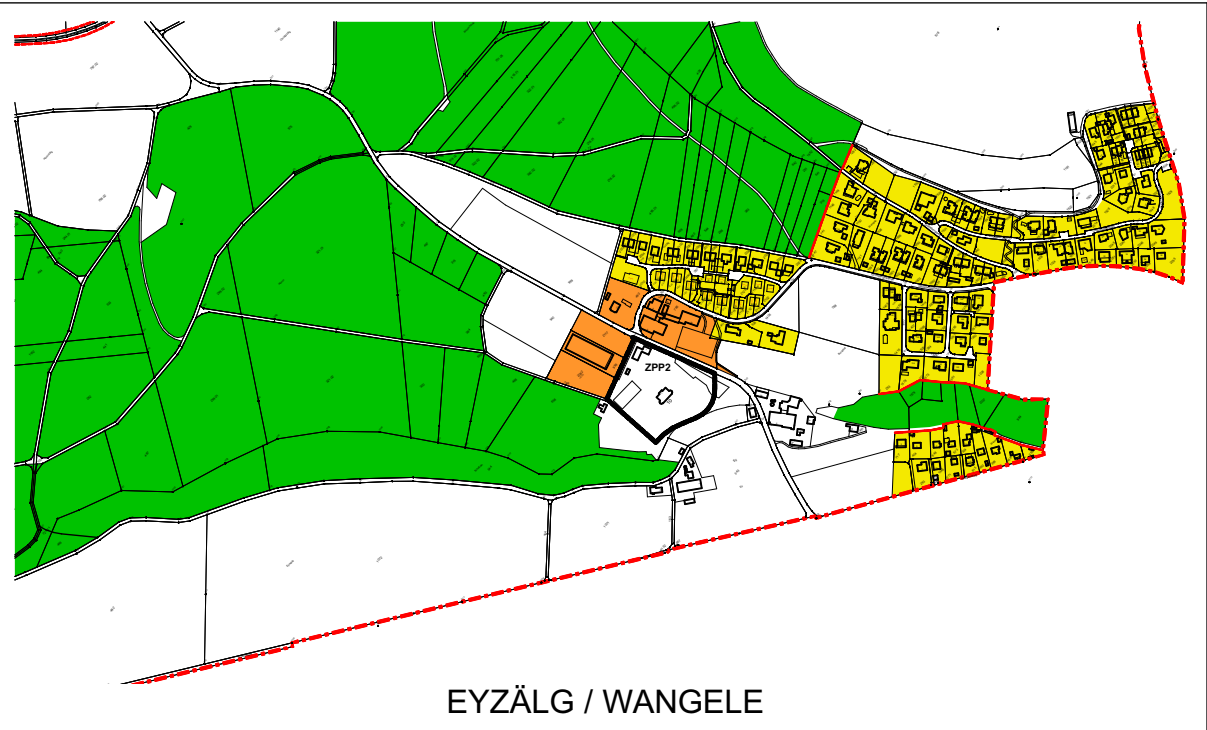


LEGENDE:

W 2	WOHNZONE 2-GESCHOSSIG	ES II
W 3	WOHNZONE 3-GESCHOSSIG	ES II
W 4	WOHNZONE 4-GESCHOSSIG	ES II
W 6	WOHNZONE 6-GESCHOSSIG	ES II
D 2	DORFZONE 2-GESCHOSSIG	ES III
D 3	DORFZONE 3-GESCHOSSIG	ES III
K 3	KERNZONE 3-GESCHOSSIG	ES III
K 5	KERNZONE 5-GESCHOSSIG	ES III
I 22	INDUSTRIEZONE MAX. 22M HÖHE	ES III
ZÖN	ZONE FÜR ÖFFENTLICHE NUTZUNG	ES II
ZSF	ZONE FÜR SPORT- UND FREIZEITANLAGEN	ES III
ZPP	ZONE MIT PLANUNGSPFLICHT	ES II
UeO	ÜBERBAUUNGSORDNUNG RECHTSKRÄFTIG	ES II
Verkehrsflächen	VERKEHRSFLÄCHEN	ES III
LWZ	LANDWIRTSCHAFTSZONE	ES III
Verbindliche Waldgrenze (nach Art. 10, Abs.2 WaG)	VERBINDLICHE WALDGRENZE (nach Art. 10, Abs.2 WaG)	
Baugruppen / Ortsbilschutzgebiete	BAUGRUPPEN / ORTSBILDSCHUTZGEBIETE	
Weilerzonen	WEILERZONEN	
NISV - Emissionsbereich	NISV - EMISSIONSBEREICH	
Gewässerraum (nach Art. 12 Baureglement)	GEWÄSSERRAUM (nach Art. 12 Baureglement)	
Grenze Einwohnergemeinde	GRENZE EINWOHNERGEMEINDE	
Wald	WALD	
Gewässer (eingedolt)	GEWÄSSER (eingedolt)	

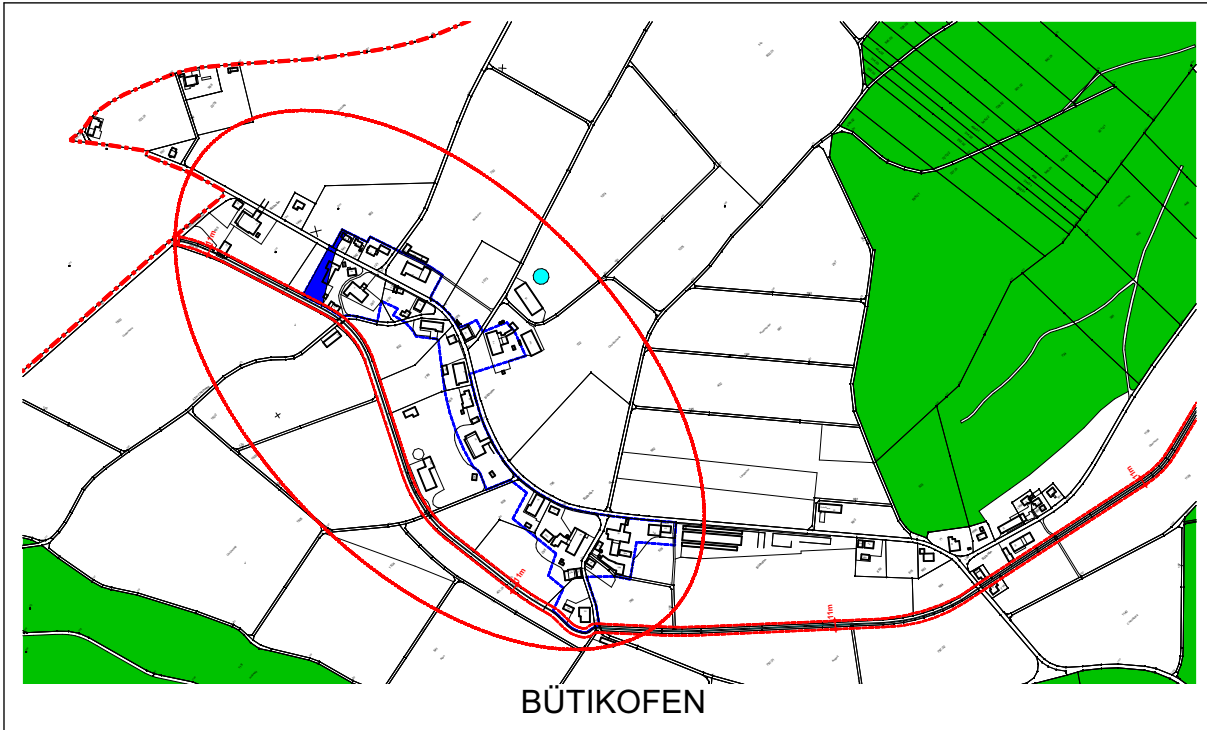

ZONENPLAN 1 : 10000
02.10.2020

0 250 500 750 1000m

