


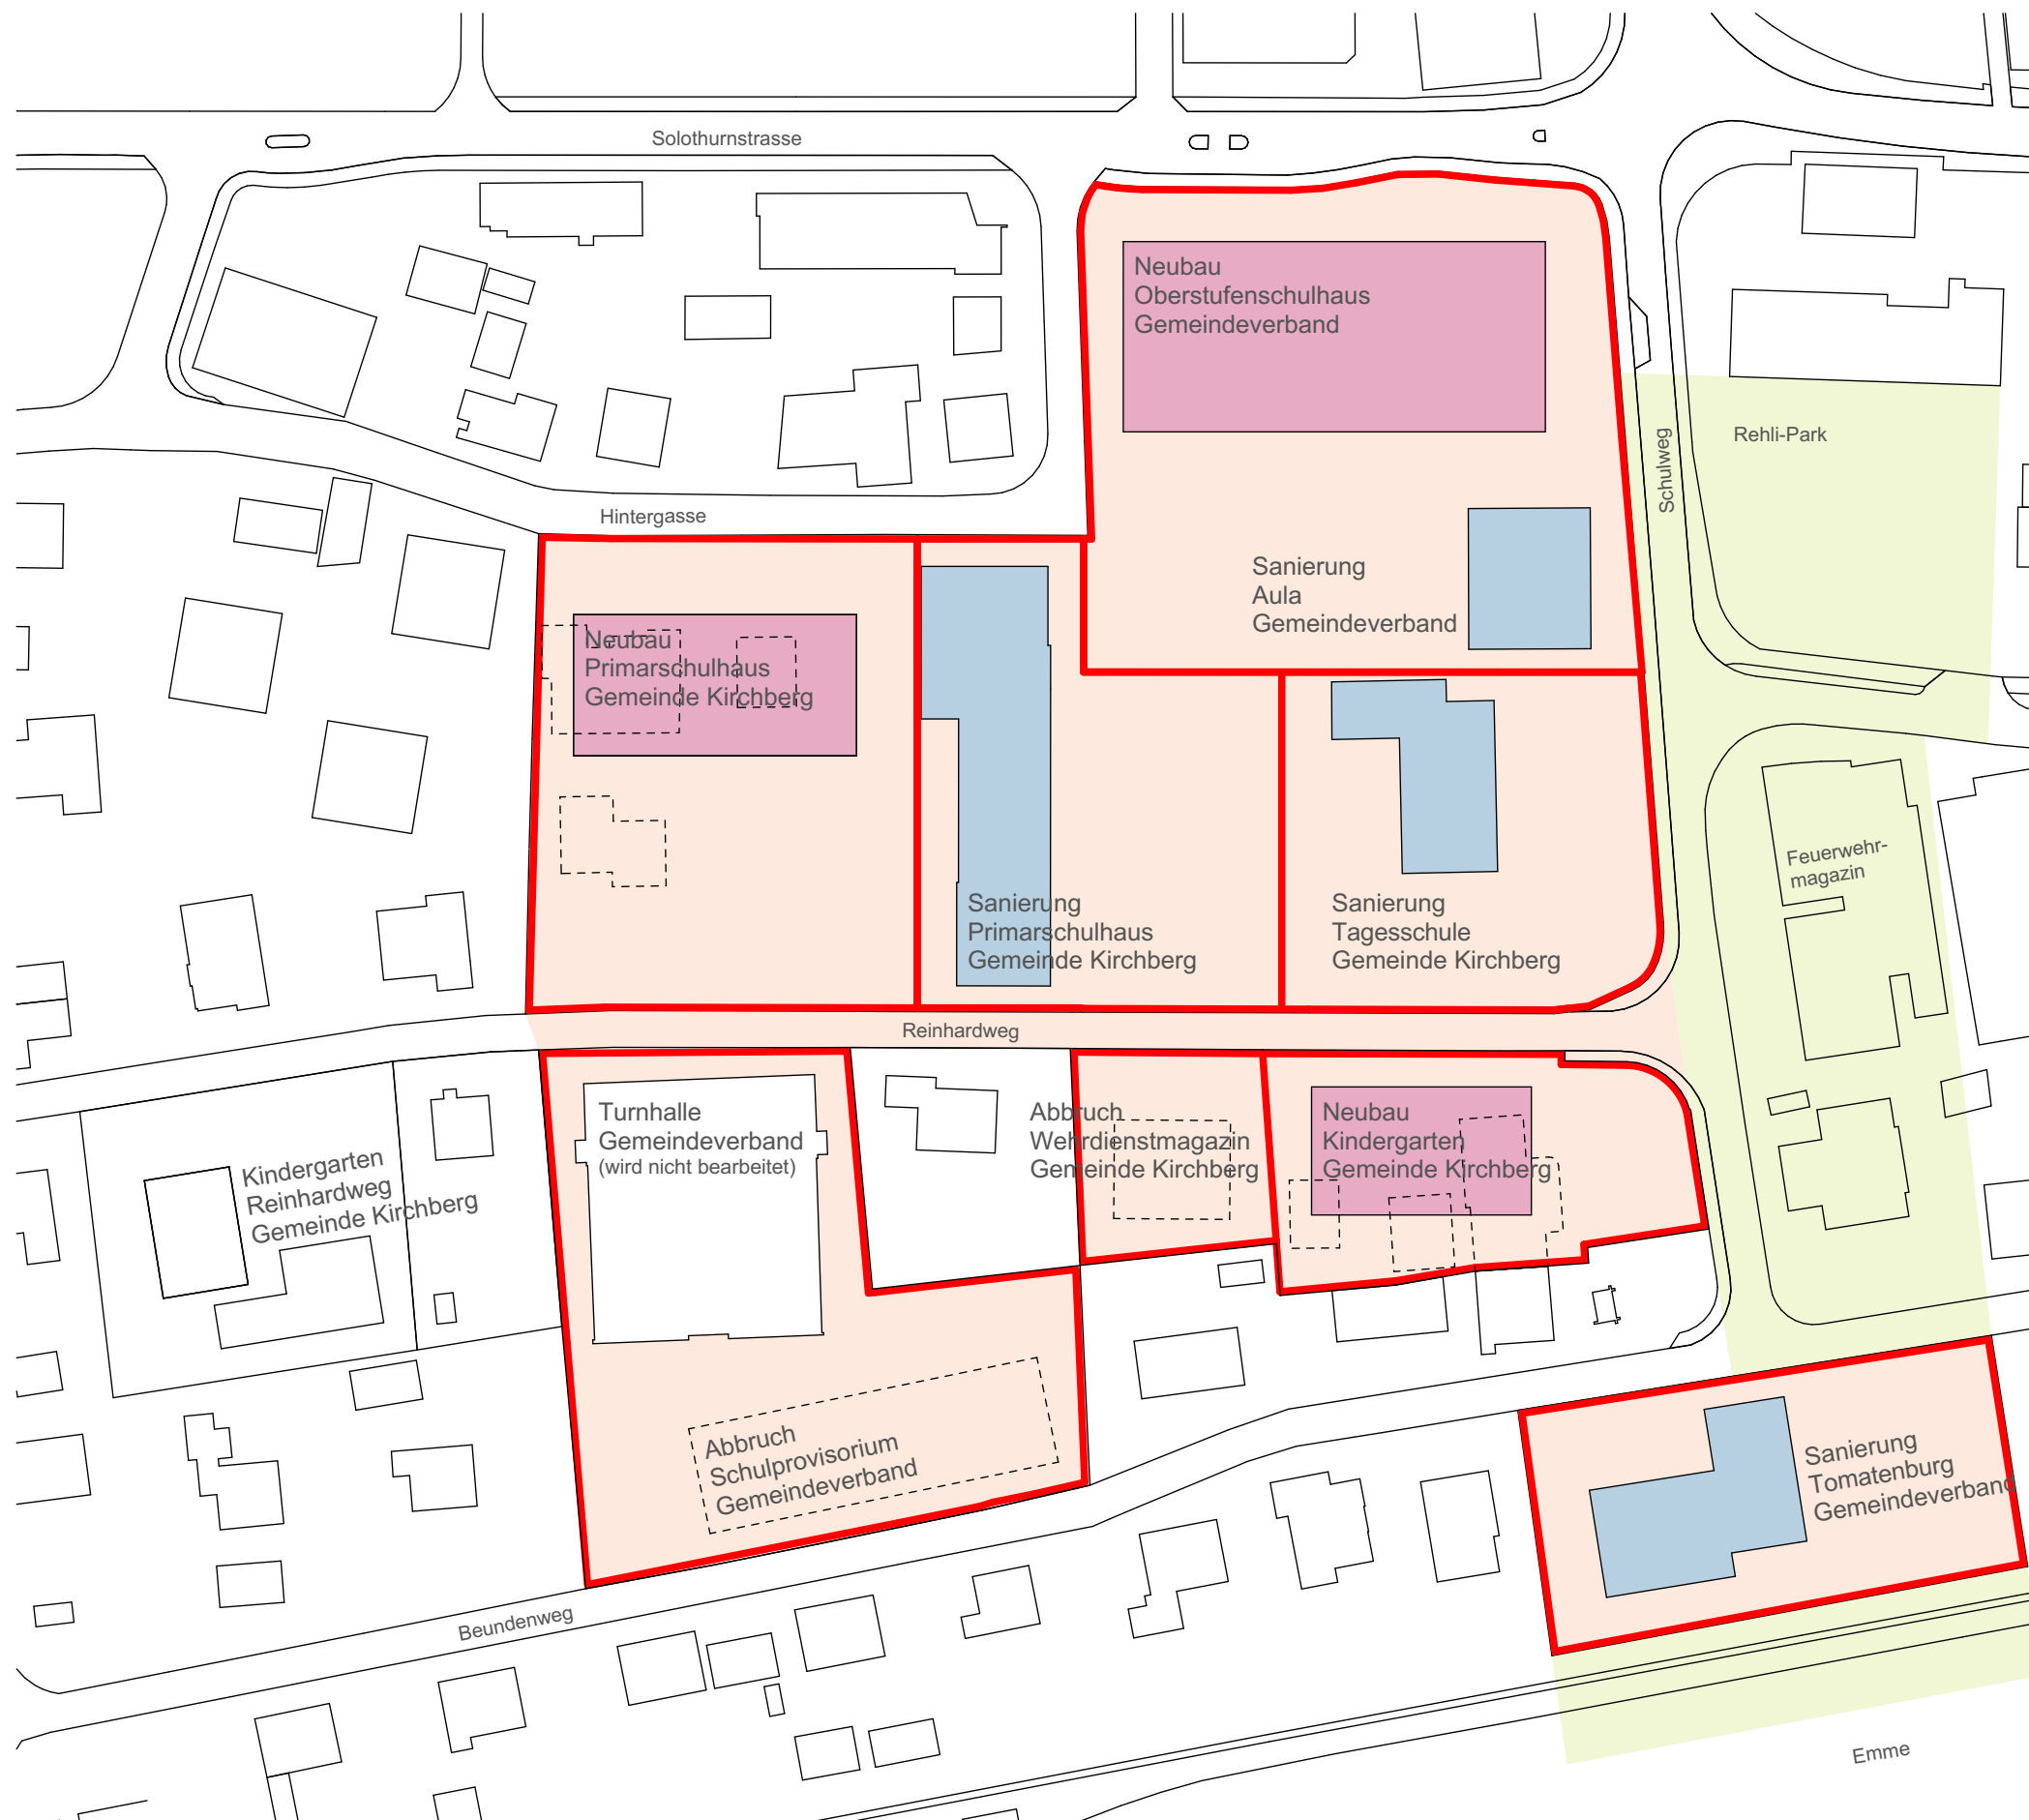

- Perimeter Teilprojekte inkl. Aussenraumgestaltung
- Projektperimeter
- Ideenperimeter
- Neubau
- Sanierung Bestand
- Bestand



BÜRO B
ARCHITEKTEN AG
SCHWANENGASSE 10
CH-3011 BERN
+41 31 328 25 25
BB@BUERO-B.CH