

Änderungen Zonenplan

im Verfahren nach Art. 58ff BauG

Stand: Mitwirkung und Vorprüfung

18.07.2024	Gezeichnet: fk	georegio atelier für raumentwicklung Bahnhofstrasse 35 3400 Burgdorf
Massstab 1:1'500	Kontrolliert: tf	
50-48-08	200 x 200 mm	

Genehmigungsvermerke

Öffentliche Mitwirkung vom bis
Kantonale Vorprüfung vom
Publikation im amtlichen Anzeiger vom
Publikation im Amtsblatt vom
Öffentliche Auflage vom bis

Einsprachen
Erledigte Einsprachen
Unerledigte Einsprachen
Rechtsverwahrungen

Beschlossen durch den Gemeinderat am

Beschlossen durch die Gemeindeversammlung am

Namens der Einwohnergemeinde
Der Präsident:

Die Gemeindeschreiberin:

Die Richtigkeit dieser Angaben bescheinigt:
Kirchberg, den Die Gemeindeschreiberin:

.....

.....

Zonenplan alter Zustand




Legende

Festlegungen

- Änderungsperimeter
- Wohnzone 2-geschossig
- Dorfzone 2-geschossig
- Dorfzone 3-geschossig
- Kernzone 3-geschossig
- Zone für öffentliche Nutzung
- Verkehrsflächen
- Gefahrengelände: geringe Gefährdung
- Gefahrengelände: mittlere Gefährdung
- Gefahrengelände: erhebliche Gefährdung
- Gewässerraum zukünftig

Zonenplan neuer Zustand

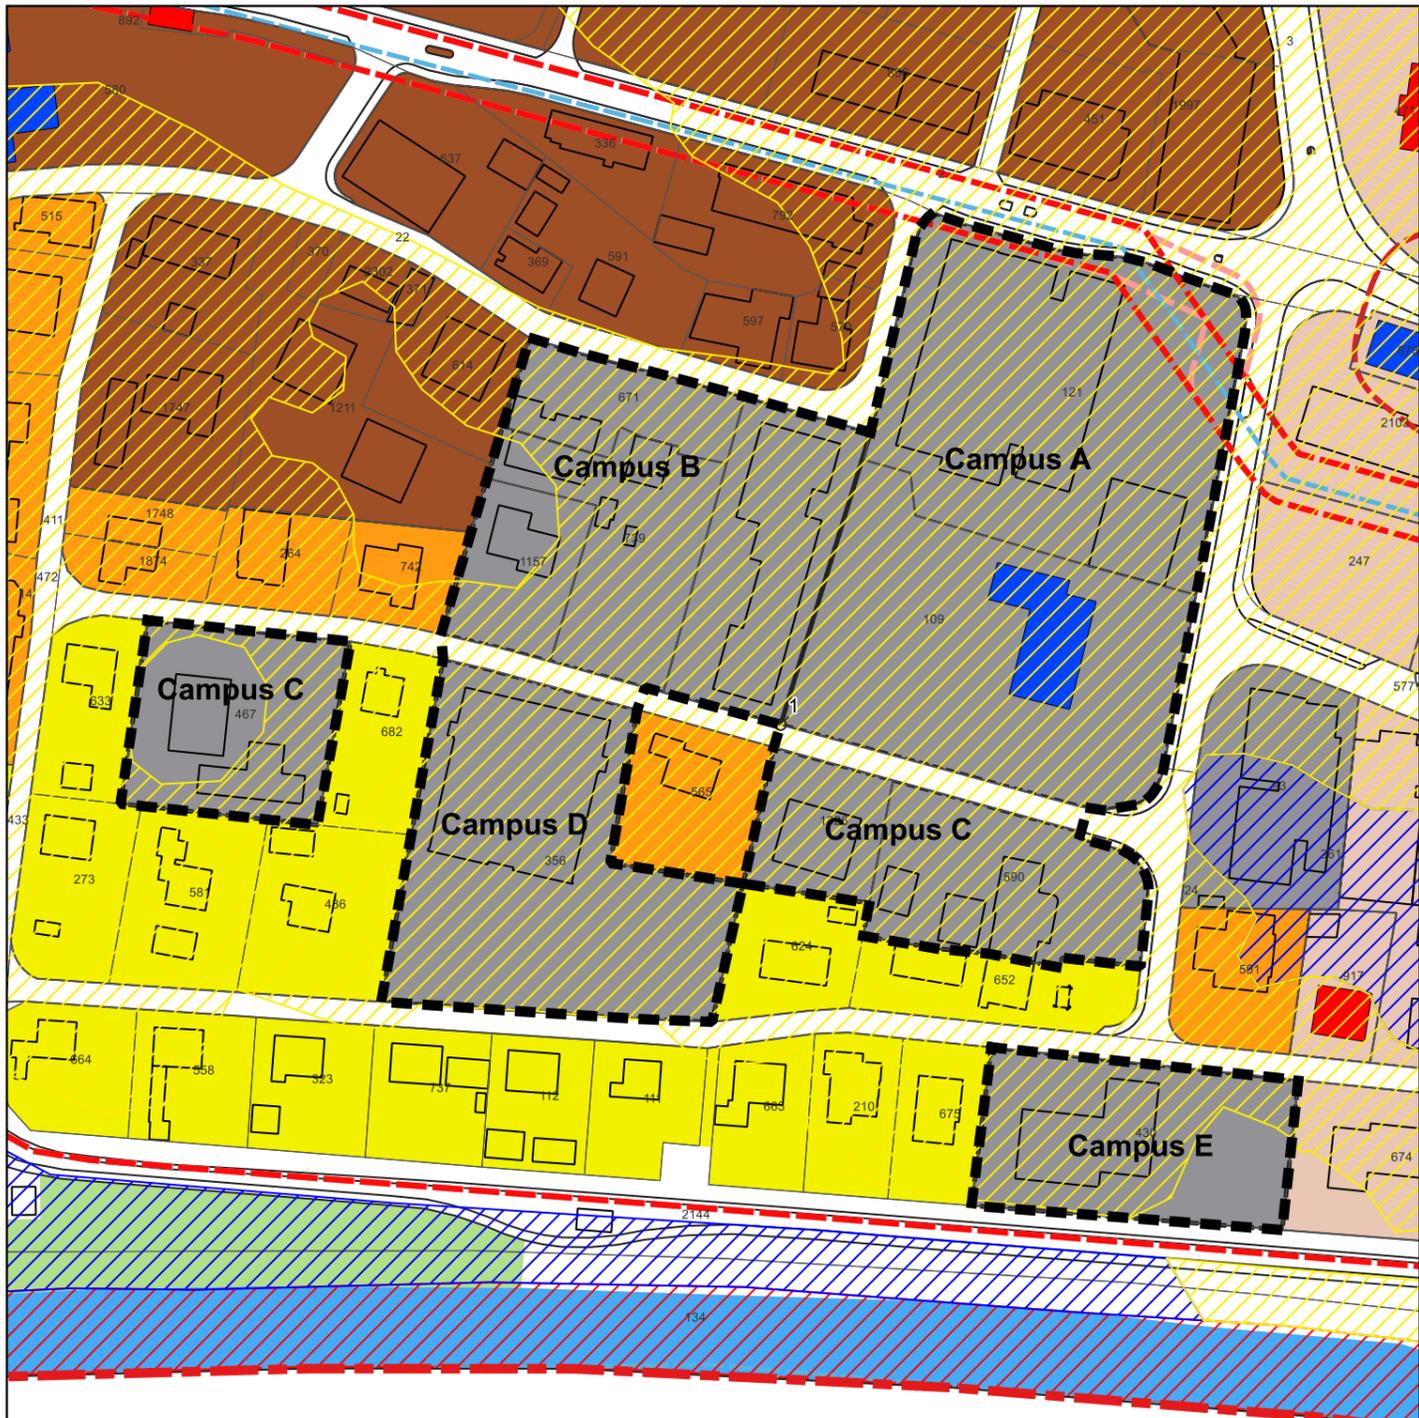

Hinweise

- Grenze Einwohnergemeinde
- erhaltenswerte Objekte
- Gewässer
- Wald
- Gewässer heutiger Verlauf (eingedolt)
- Gewässerraum heute (Art. 12 BauR)

Vermessungspunkte

id	E-Koordinate	N-Koordinate
1	2610877.192	1215066.387

0 25 50 m