

Kontrollschacht Nr. 01 - 1:50

Überbauung Mühlematt, Solothurnstrasse

Umlegung bestehende Kanalisation


Plan Nr. / Index:	1896 24-1_05
Bauherr:	Gemeinde Kirchberg
Datum:	12. Juni 2025
Gez. / Gep.: cw / ch	Format 30 / 63
Index - Datum	-
Änderungen:	-
Änderungen:	-




Bill Weyermann Partner AG

Dipl. Bauingenieure + Planer

Hauptstrasse 29, 3425 Koppigen
Tel: 034 413 71 00
E-Mail: contact@bwbauing.ch
Web: www.bwbauing.ch

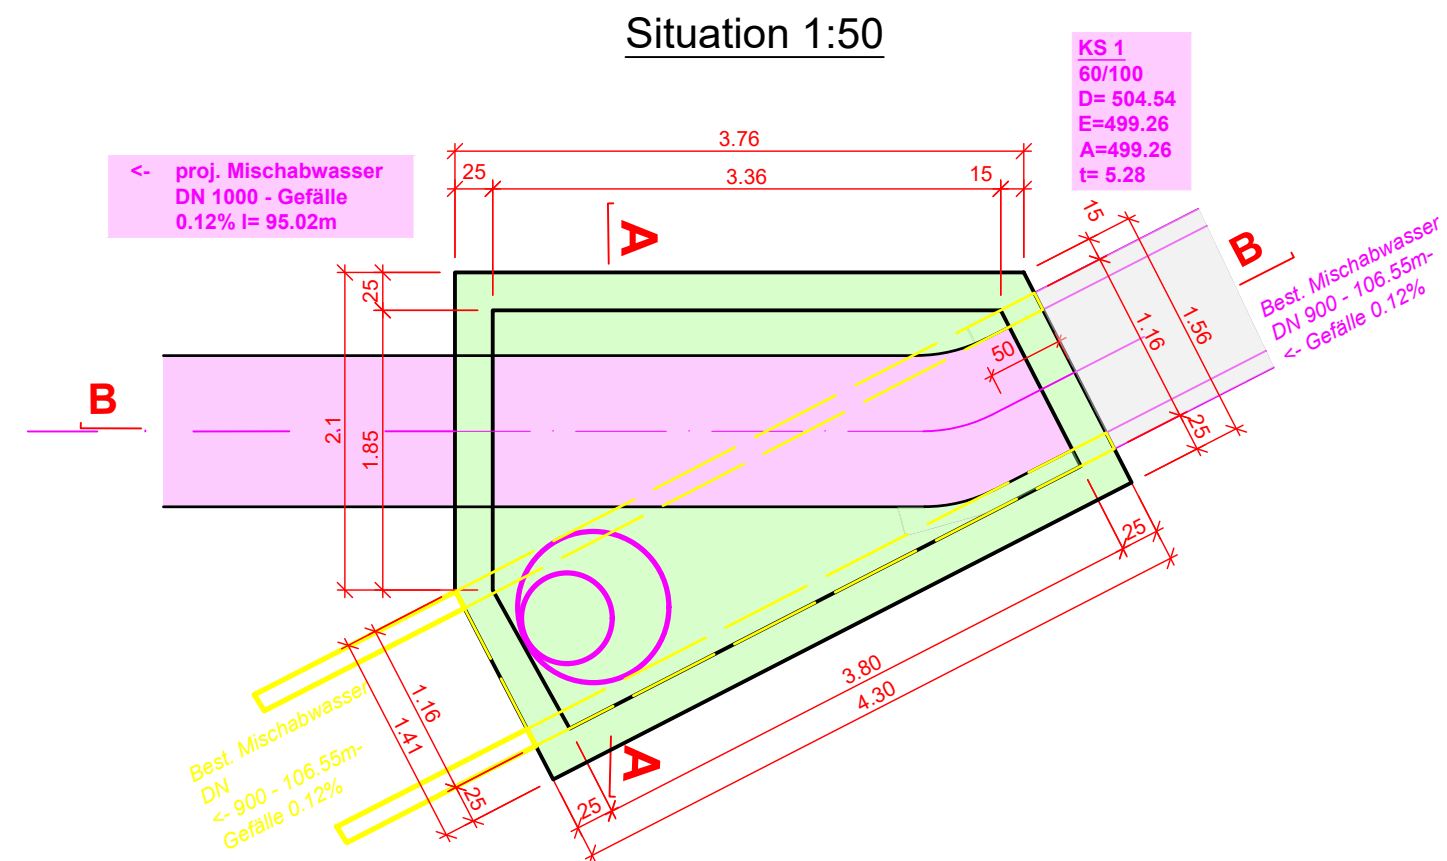

Schnitt A-A, 1:50

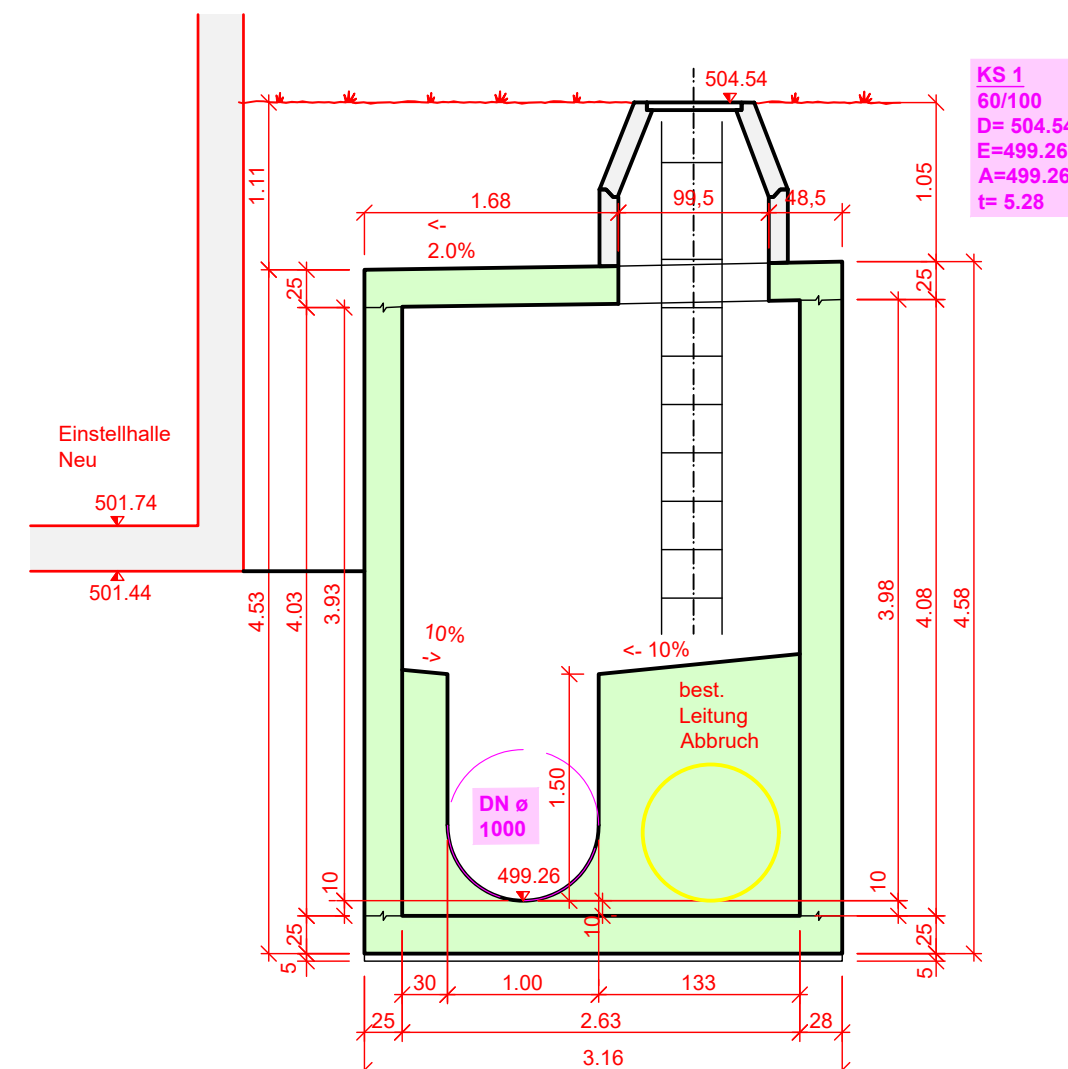

Schnitt B-B, 1:50

