



Wasserleitung Reservoir
Höchfeld - Bütikofen

Baugesuch

Längenprofil 1:500

Objekt Nr.	633/2773	Änderung	A						
Plan Nr.	02	Entworfen	SG						
Entworfen	DH	Gezeichnet	CS						
Gezeichnet	VM/CS	Geprüft	SG						
Geprüft	DH	Genehmigt	TW						
Genehmigt	TW	Datum	01.04.2026						
Datum	12.12.2025								
Format	30/126								
Pfad	c:\633\2773\PLAN\Projekt 240123\32 Bauprojekt\plots\02_Längenprofil_1_500.dgn								



M + P INGENIEURE AG

mpag@mpag.ch • www.mpag.ch

Lyssachstrasse 7A
CH-3401 Burgdorf
Tel. +41 (0)34 420 84 84

Marktgasse 55
CH-3011 Bern
Tel. +41 (0)31 311 30 03


Murgenthalstrasse 15
CH-4900 Langenthal
Tel. +41 (0)62 922 84 84

Ruchackerweg 14
CH-4565 Rechterswil
Tel. +41 (0)32 675 70 70

Grünfläche

Wald

Grünfläche

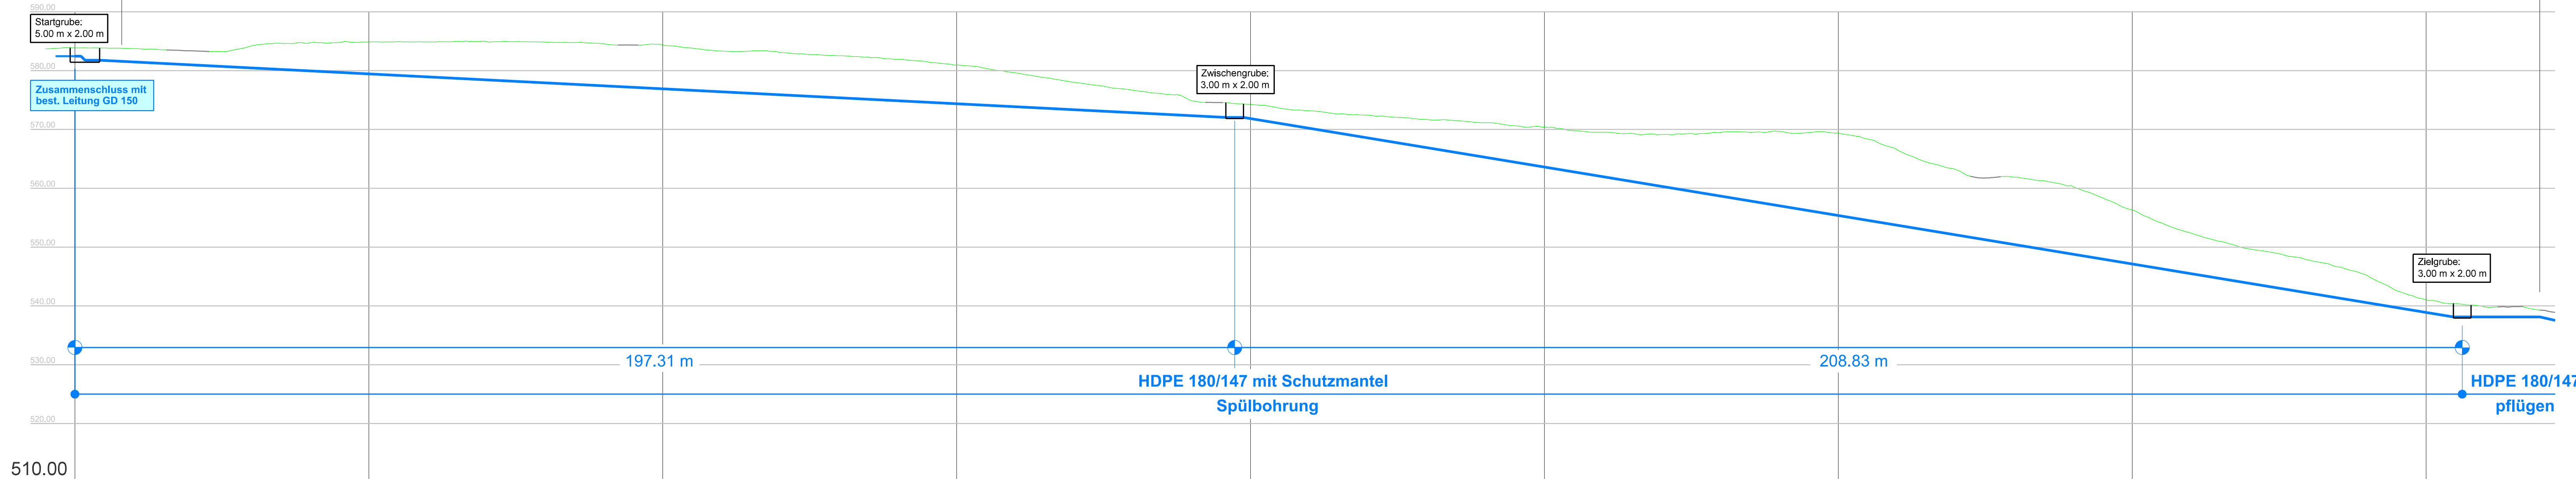

Metrierung	00.00 m	50.00 m	100.00 m	150.00 m	200.00 m	250.00 m	300.00 m	350.00 m	400.00 m
Distanzen	0.00		-197.31-		-208.83-				406.14
Terrainhöhe	580.00								537.94
Sohlenhöhe	510.00								537.94
Höhendifferenz Terrain / Sohle	24.45								2.95