



- Algemein

Parzellengrenze

Abbruch

Beauftragungsmeter
- Terrain

o491.00

o491.00

o491.00

+508.30

Höhenkote projektiert

Höhenkote bestehend

Höhenkote Abbruch

Höhenkote Decke ESH
- Hartflächen

Asphalt

Betonbelag

Salzbo

Spiebelag Kies, Sand

Chausseierung

Rasenfugenstein

Grünflächen

Rasen/Wiese

Schuttenrasen

Beplantung (Kleingehölze, Stauden, Gräser)

Stauchkölper
- Vegetation

Baum bestehend

Hochstammbaum projektiert

Mehrsammliges Gehölz projektiert

Baum Rodung

Hecke bestehend

Hecke projektiert

(Stb-/Mauer Beton

Möblier (Bänke, Tische, Liegen)

Kandelaber best.

Kandelaber Areal neuversetzt aus Demontage Bestand

Kandelaber Demontage

Vegetationsplatz gedeckt, Metallkonstruktion, seitlich offen, H max. 2.50m

Diverses

Entwässerungskrinne mit Abdeckung


Einlaufschacht best.



2251.0 Schulraumerweiterung Campus 25+ Kirchberg BE
Situationsplan Umgebung

Phase Vorprojekt / Maß 1:500 / Format 0.84 / 0.59 / Gez. Gepr. 22.08.2024 hs
Index - / Plannummer 2251.0_32_01-01 / Dateiname 2251.0_32_01_Situation_240822.vwx

exträ Landschaftsarchitekten Schönburgstrasse 52 3015 Bern www.exträ-ag.ch Tel. +41(0)31 330 45 00

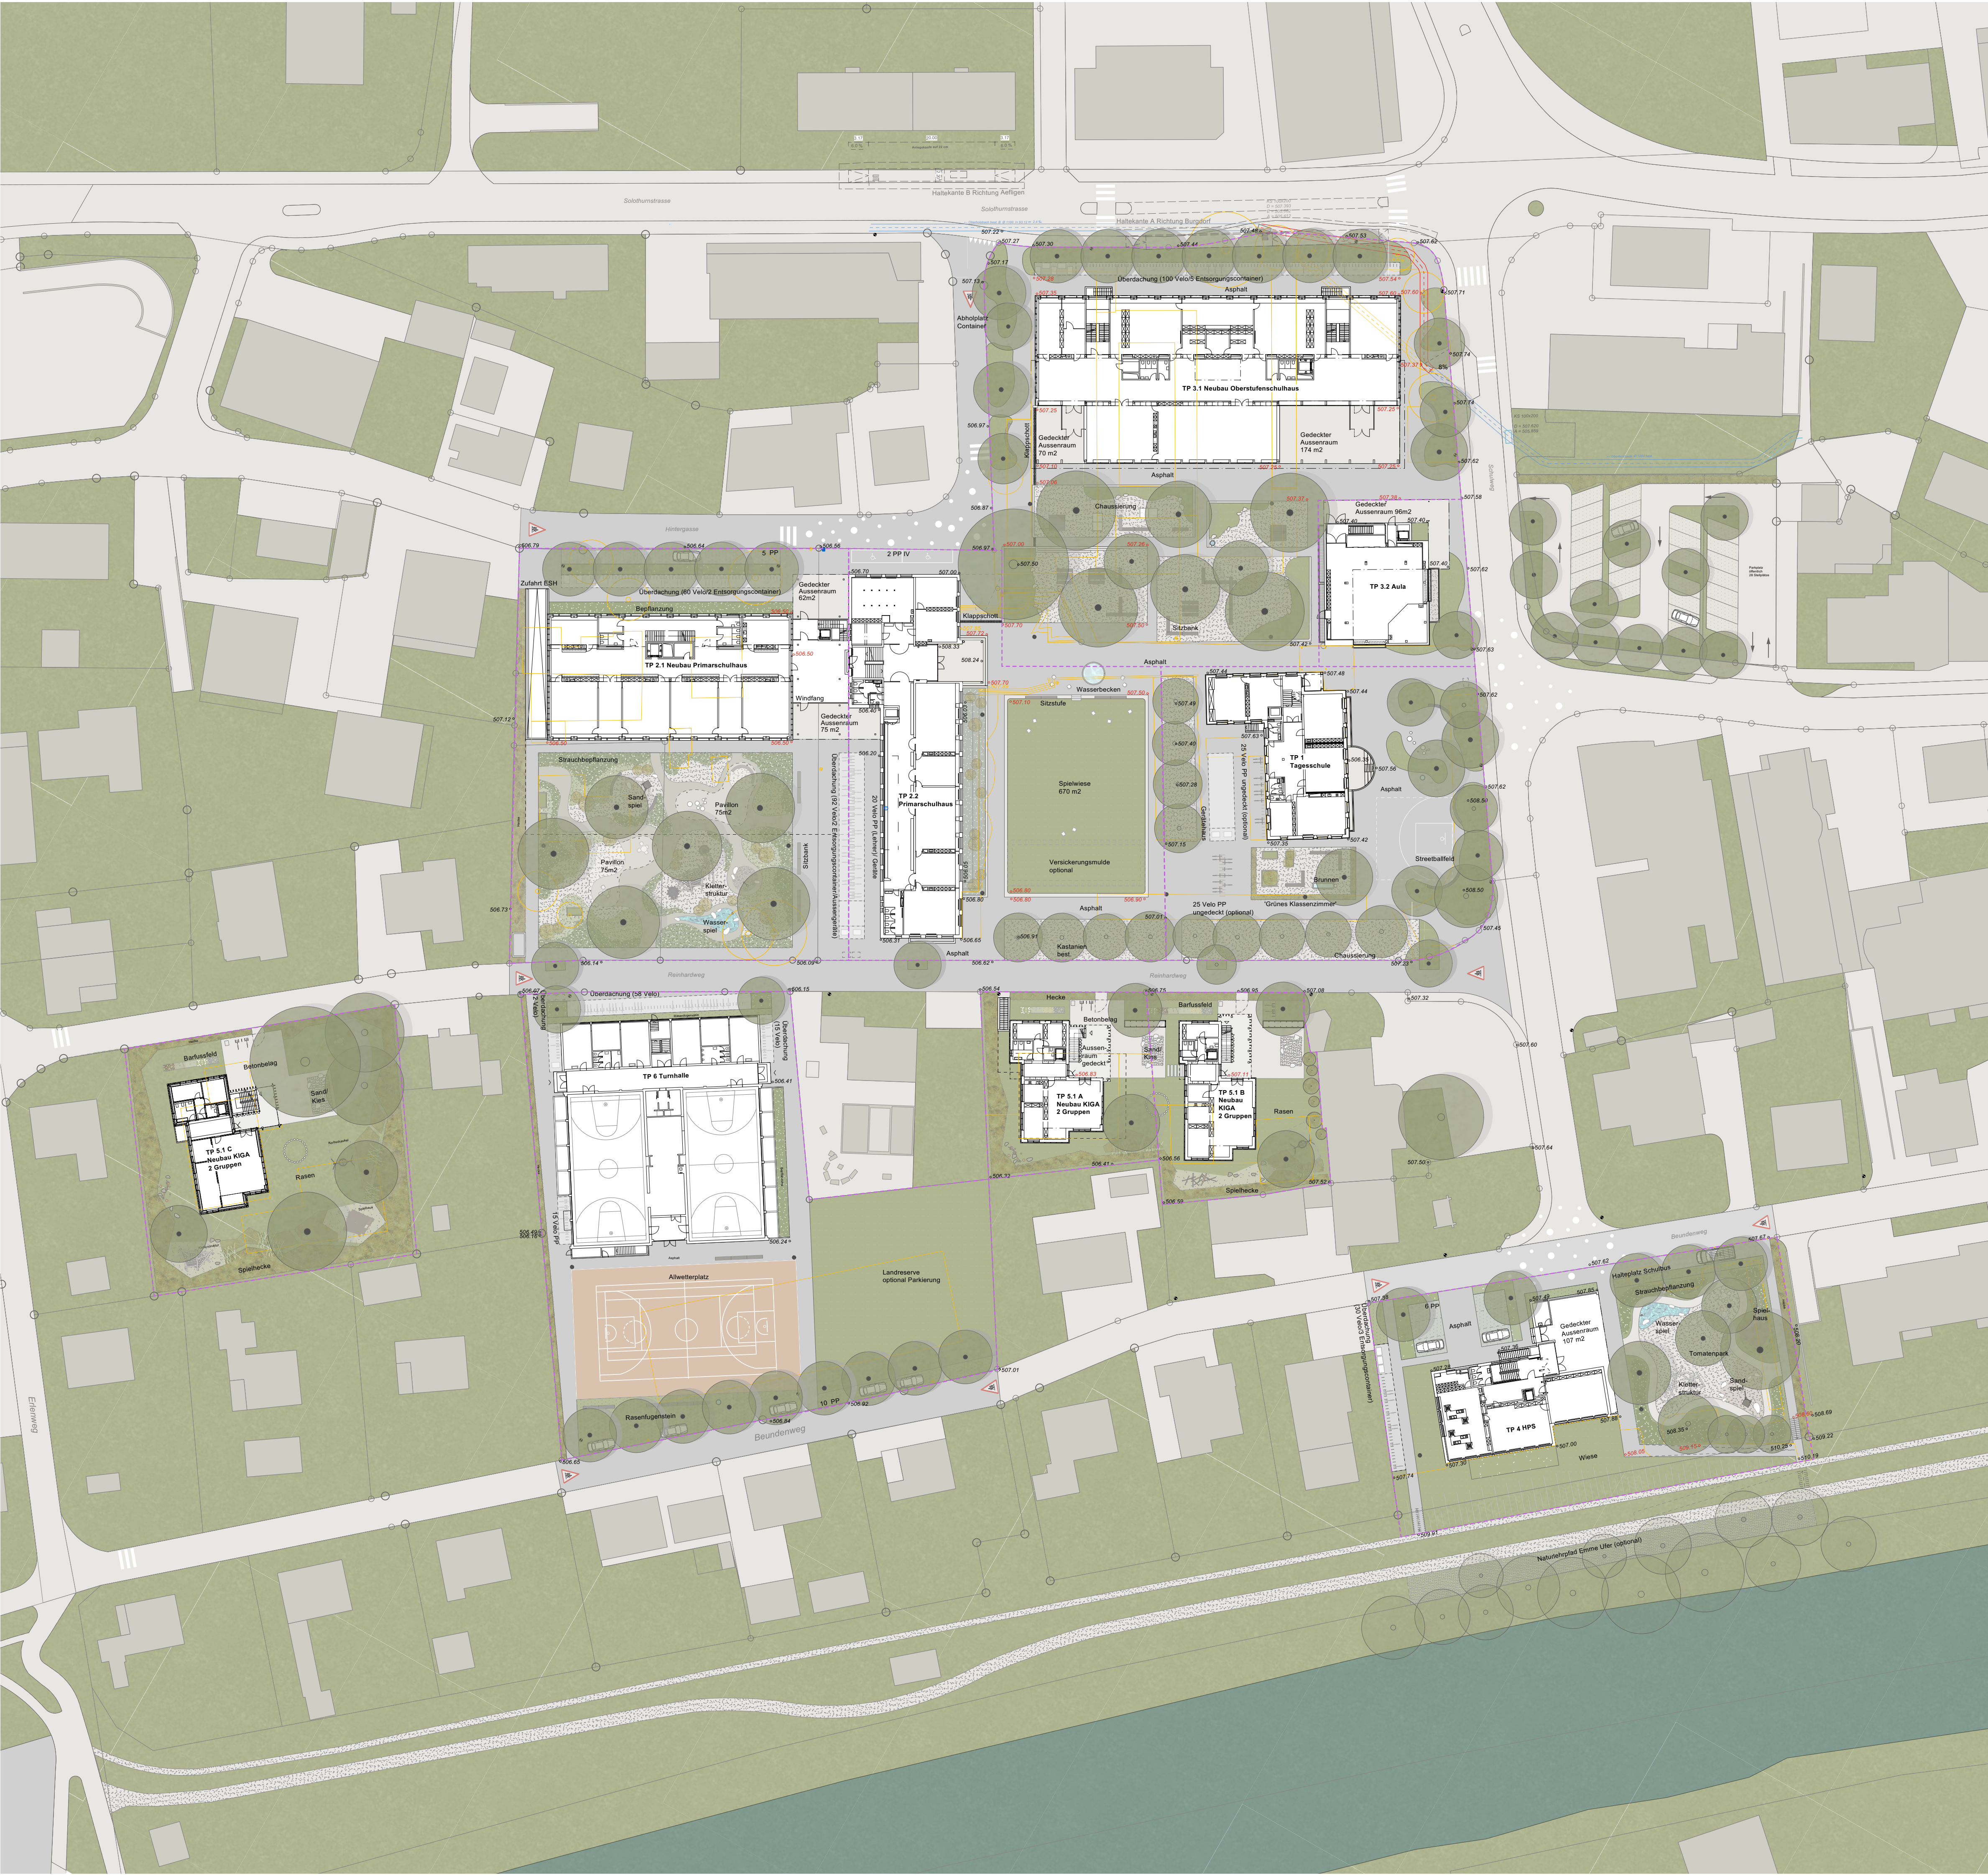

- Algemein

Parzellengrenze

Abbruch

Parimeter Teilprojekt
- Terrain

o491.00

o491.00

o491.00

Höhenkote projektiert

Höhenkote bestehend

Höhenkote Abbruch
- Hartflächen

Asphalt

Betonbelag

Chausseierung

Rasenfugenstein

EPDM Sportplatzbelag

Grünflächen

Rasen/Wiese

Kies-/Ruderfläche

Beplantung (z.B. Kleingehölze, Stauden, Gräser)
- Vegetation

Baum bestehend

Baum projektiert

Baum Rodung

Strauch projektiert

Hecke

Ausstattung

Stützbank/Stützpodest



Möblierung mobil (Stühle/Tische)

Kandelaber Strasse best./versetzt aus Demontage Bestand

Kandelaber Areal neuversetzt aus Demontage Bestand


Kandelaber Demontage

Vegetationsplatz gedeckt, Metallkonstruktion, seitlich offen, H max. 2.50m
- 2251.0 Schulraumerweiterung Campus 25+ Kirchberg BE
Situationsplan Umgebung
- Phase Vorprojekt / Maß 1:500 / Format 0.84 / 0.59 / Gez. Gepr. 10.08.2023 dr/kr
Index - / Plannummer 2251.0_31_01-01 / Dateiname 2251.0_31_01_Situation_aktuell.vwx
- exträ** Landschaftsarchitekten Schönburgstrasse 52 3015 Bern www.exträ-ag.ch
Simon Schöni

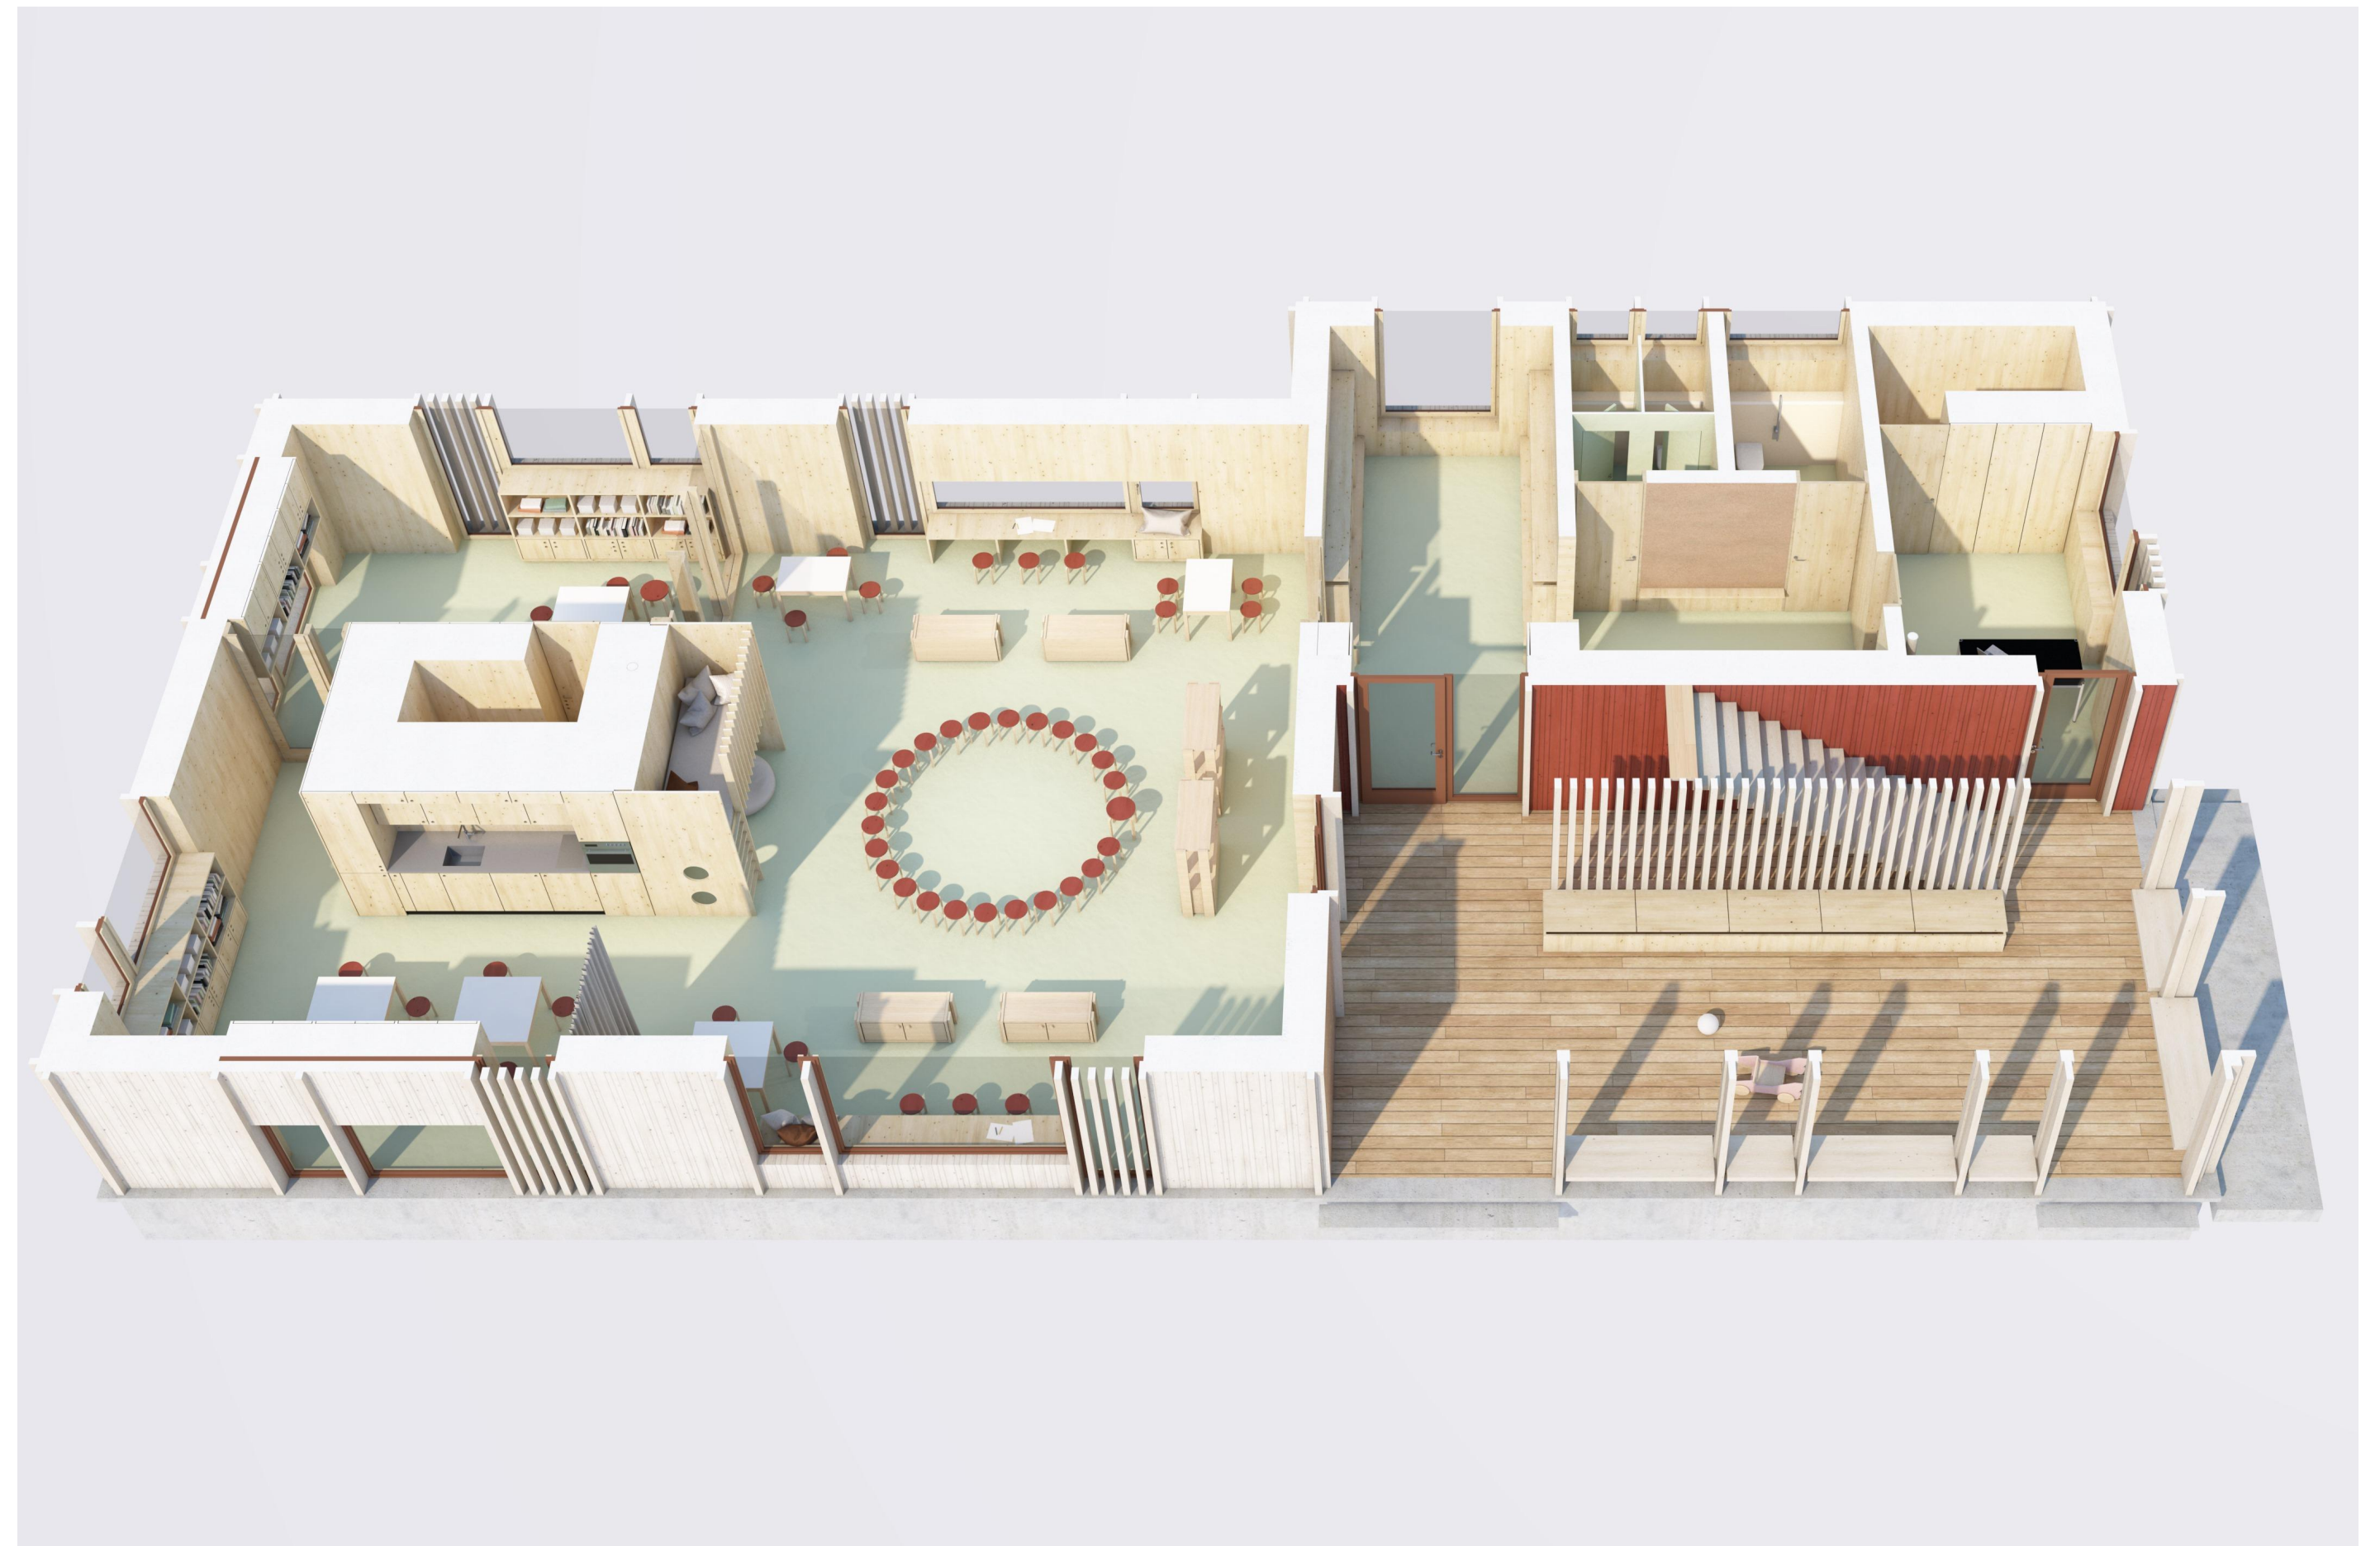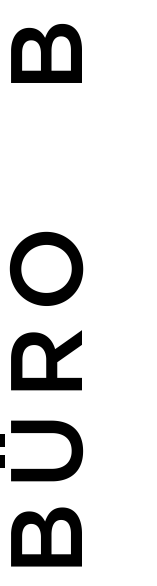


Situation Kindergarten B

1:200

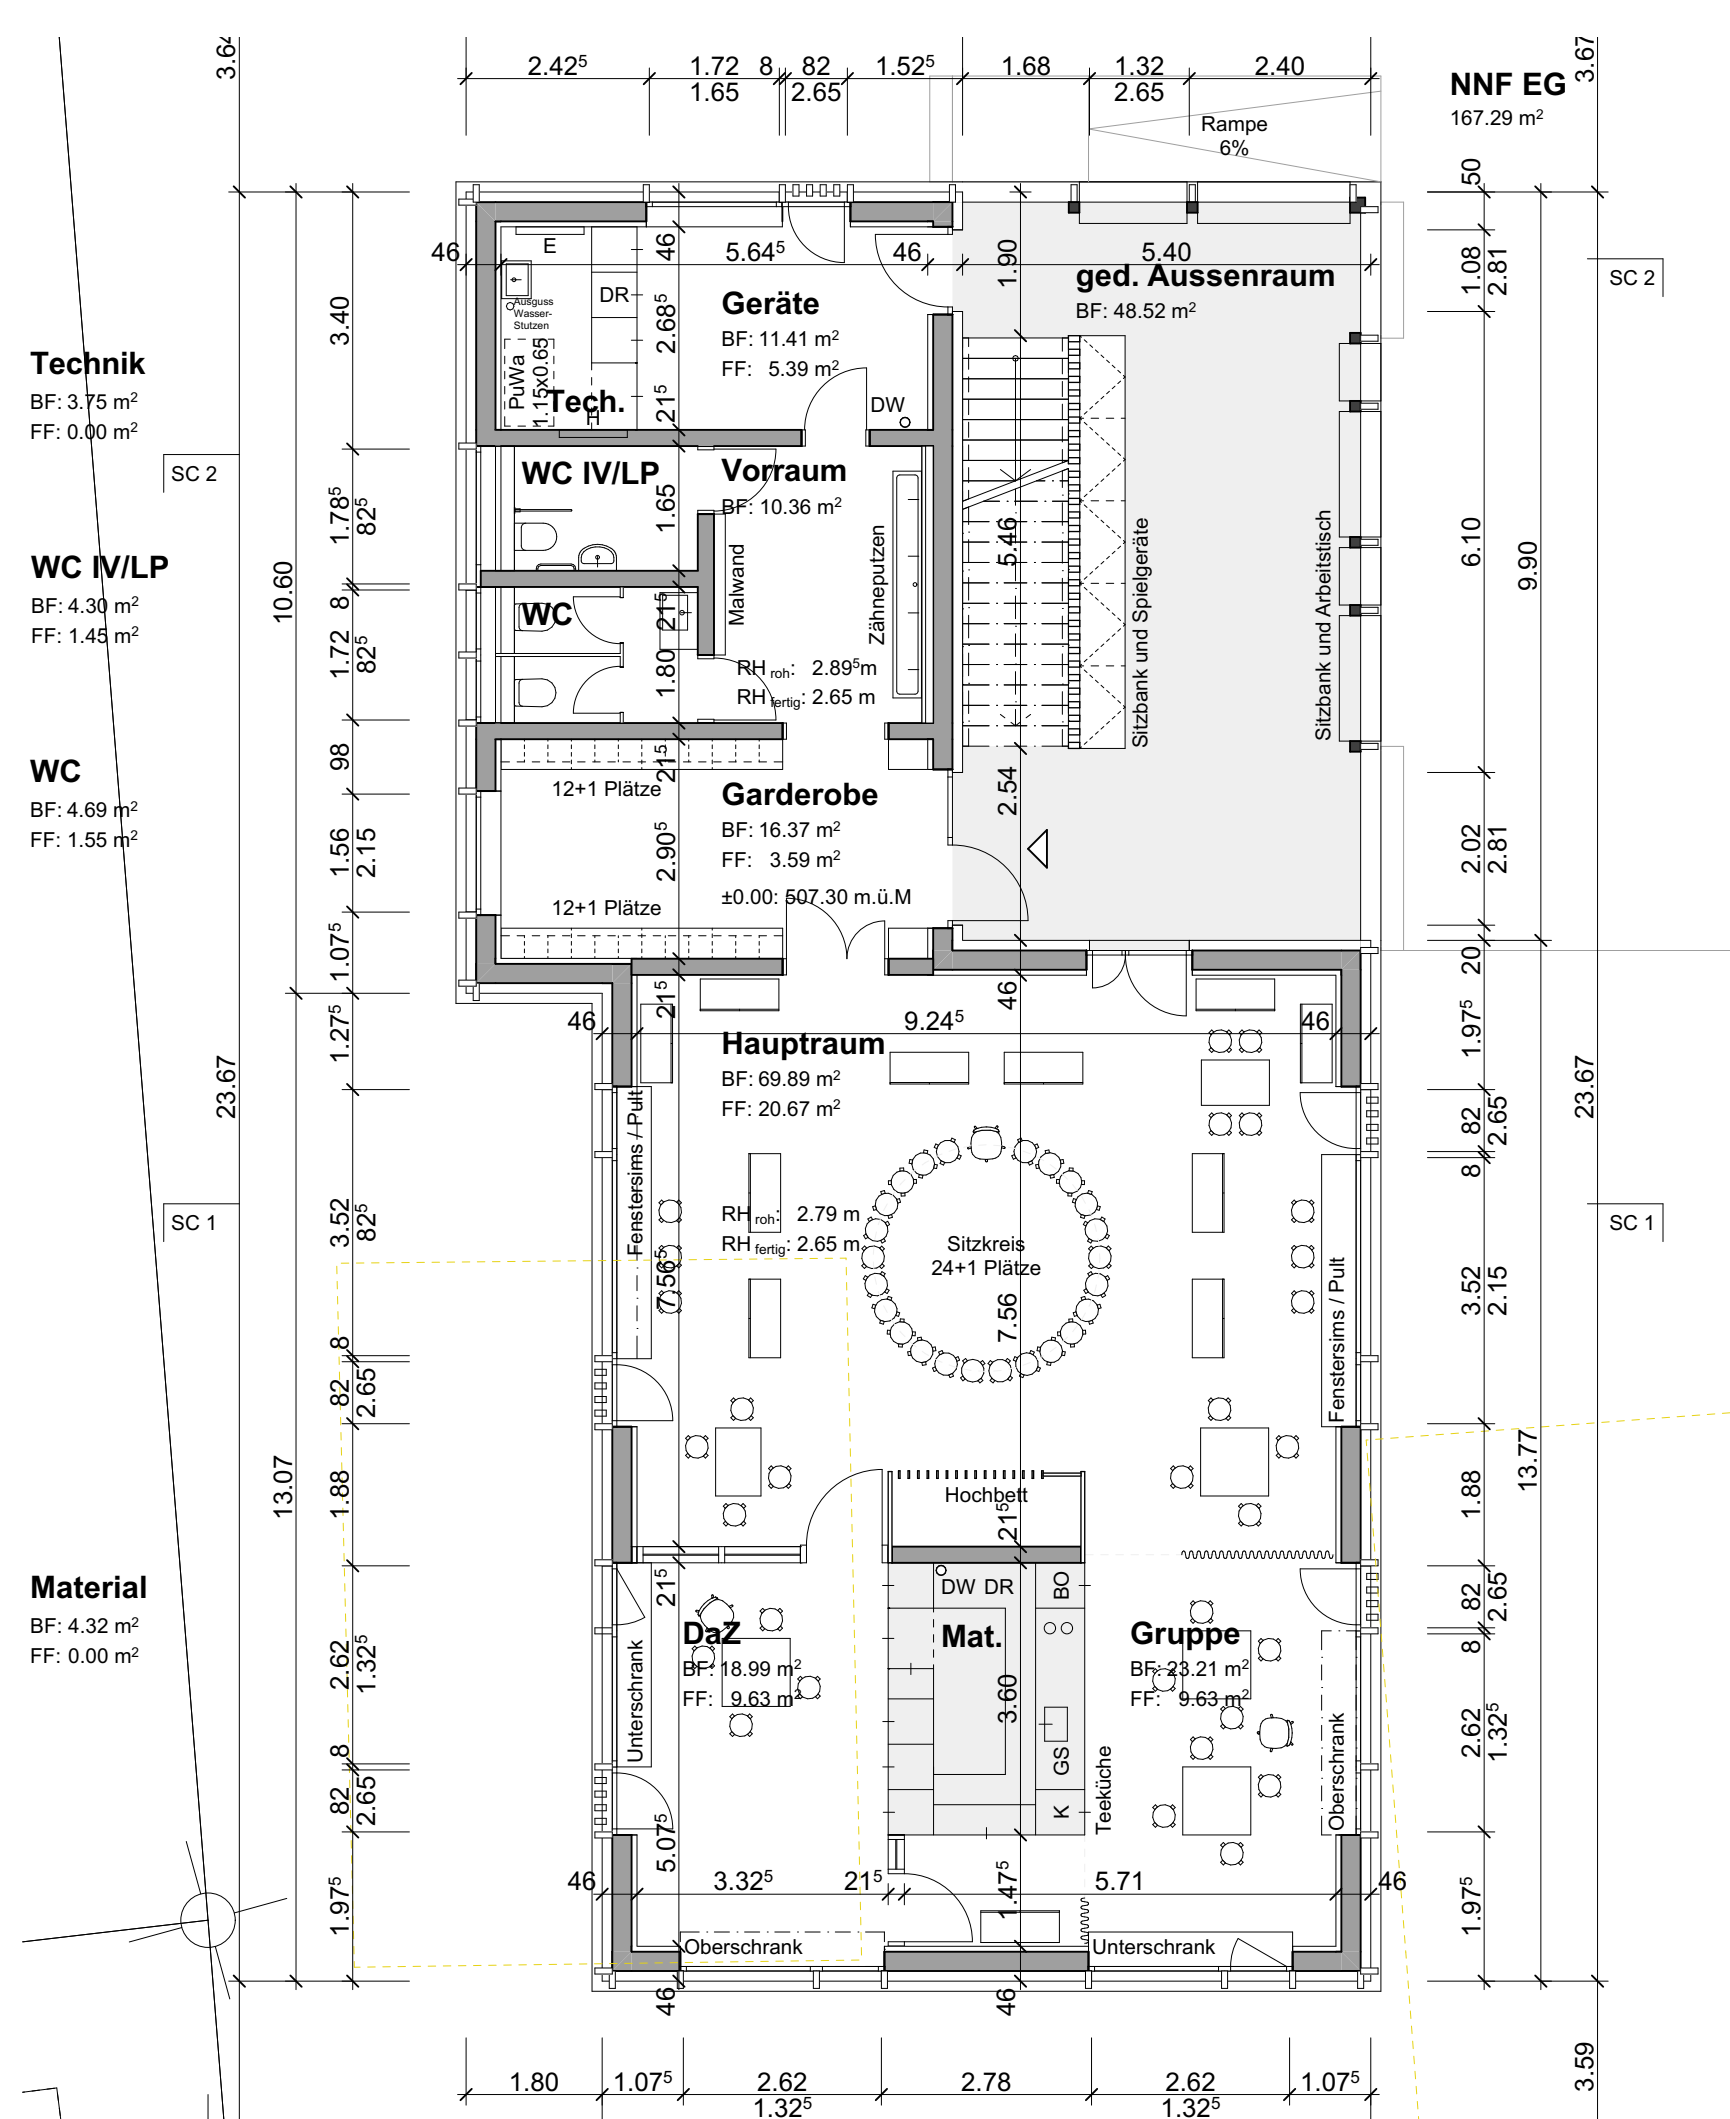

Grundriss Erdgeschoss


1:100

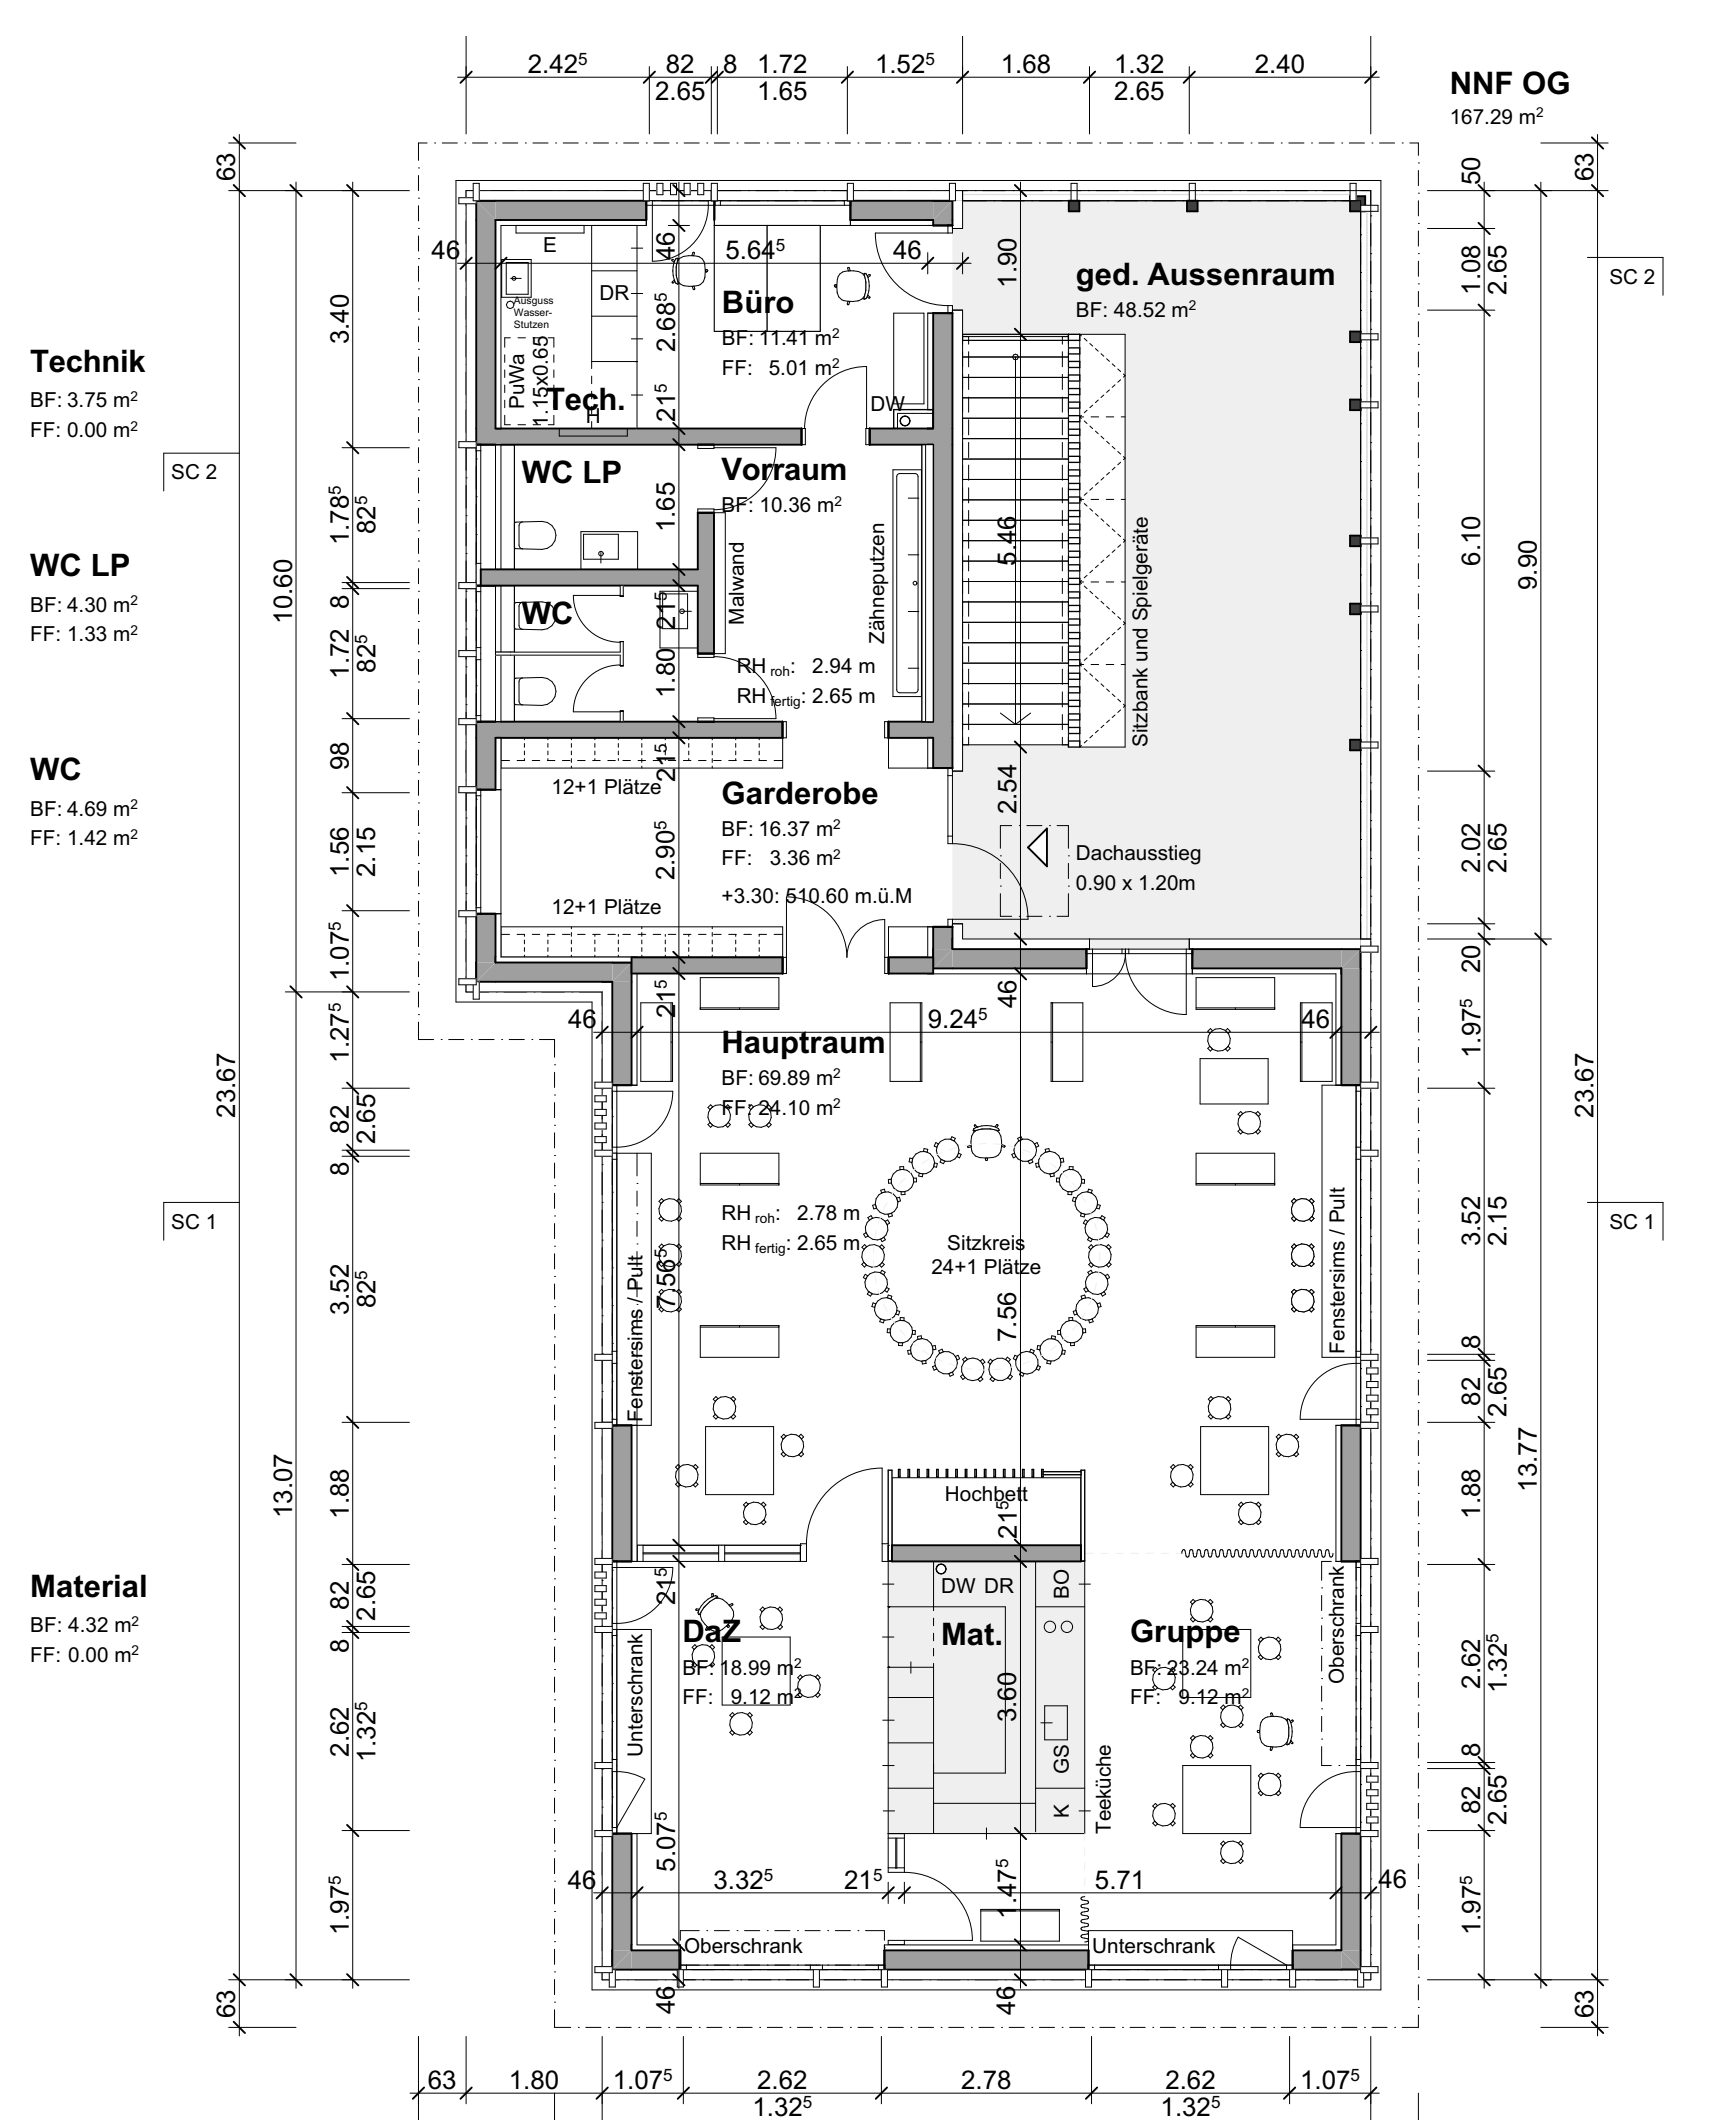

Grundriss Obergeschoss

1:100

Konzept Ausstattung

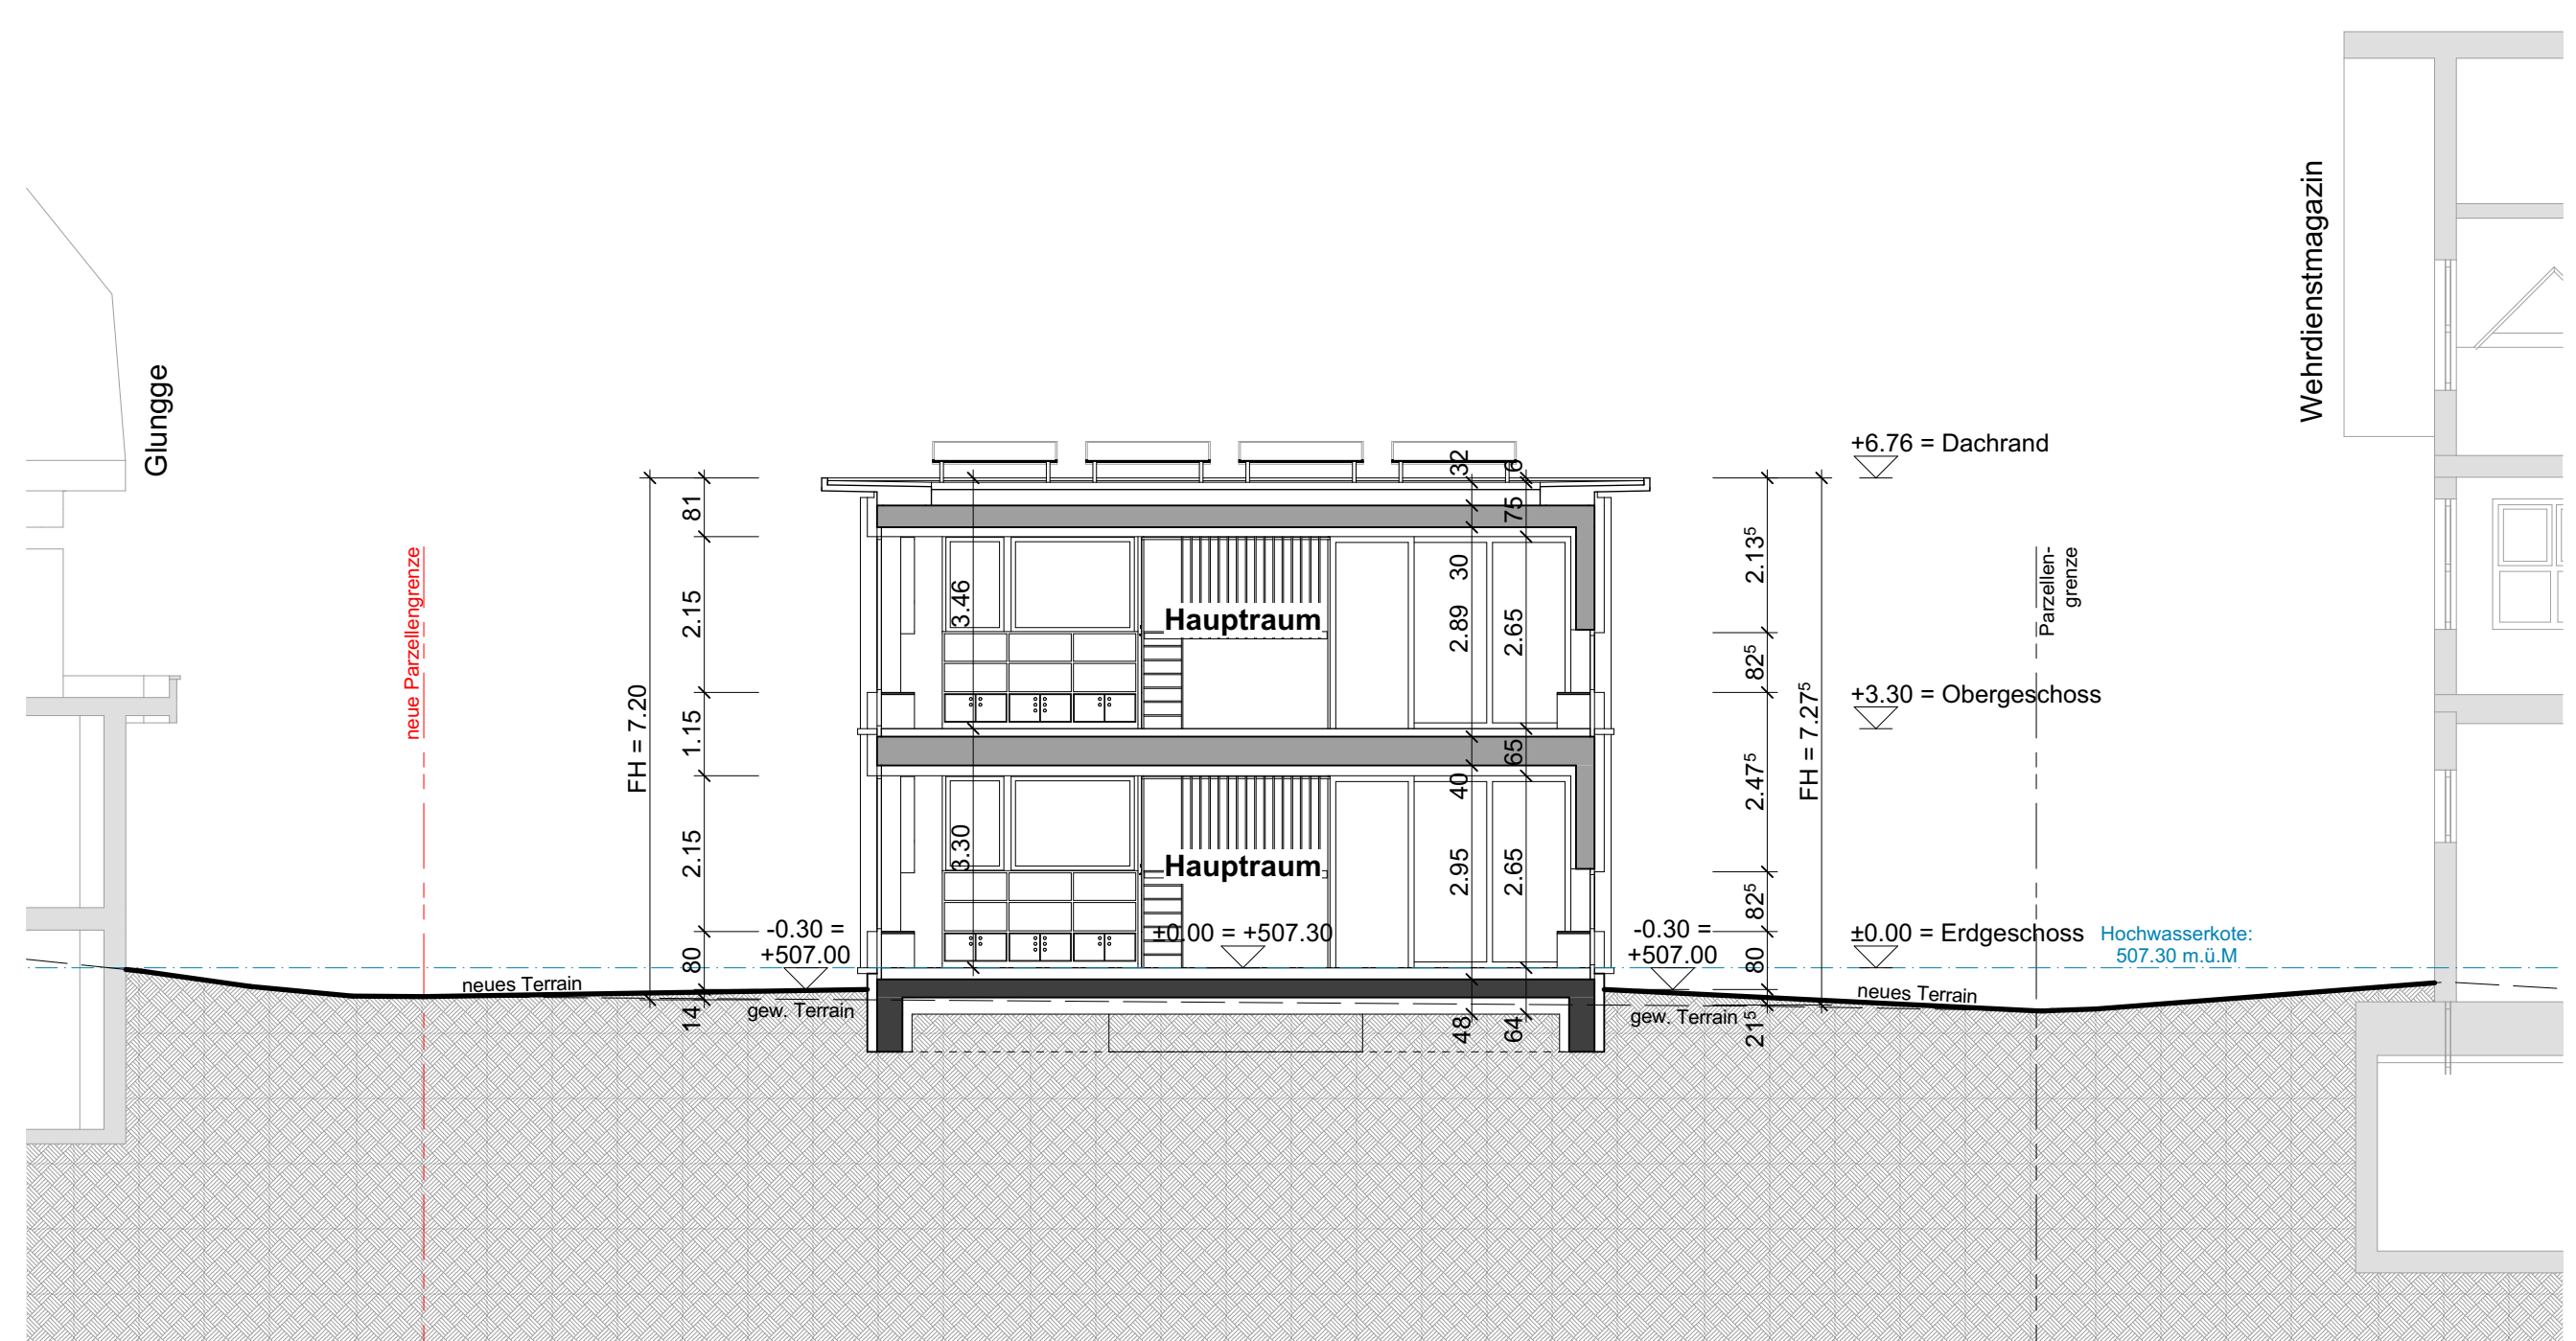

Schnitt 1-1

1:100



Ansicht Südost

1:100