



Kirchberg Höchfeldweg Parz. 921

Autor des Dokuments:

Bricks AG
Worbstrasse 46
3074 Muri b. Bern

Baustelleninstallation

Dokument		Datum:31/10/22
BiP		Massstab: Siehe Anmerkungen
Index	01	
	A	

Ce document est la propriété de BRICKS. Aucune reproduction ,même partielle, ne pourra en être faite sans autorisation écrite.


KIRCH_IC01[A]BIP.DWG



IND.	Datum	Autor	Verifiziert durch	Modifikationen/Bemerkungen
X	24/09/22	Martial VONAU	Marc VINGERT	1. Version
A	31/10/22	Martial VONAU	Marc VINGERT	Übersetzung
B				
C				
D				
E				
F				




Zufahrt zur Baustelle

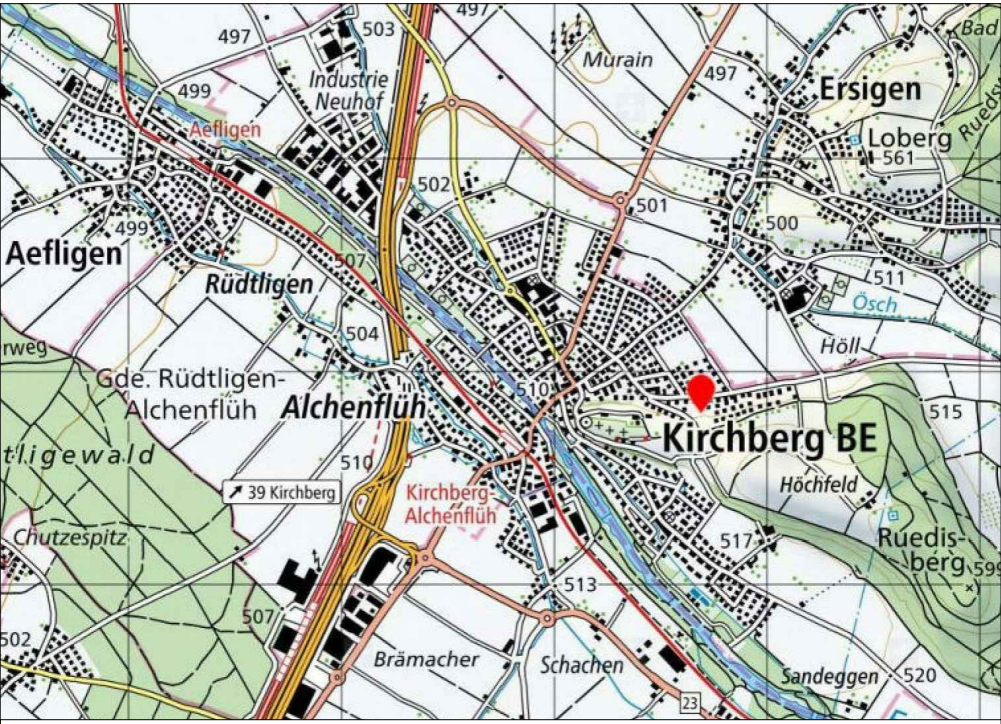

C B
Page 1
KIRCHBERG
BiP
01
A
MVU
31/10/22

Wartezone LKW

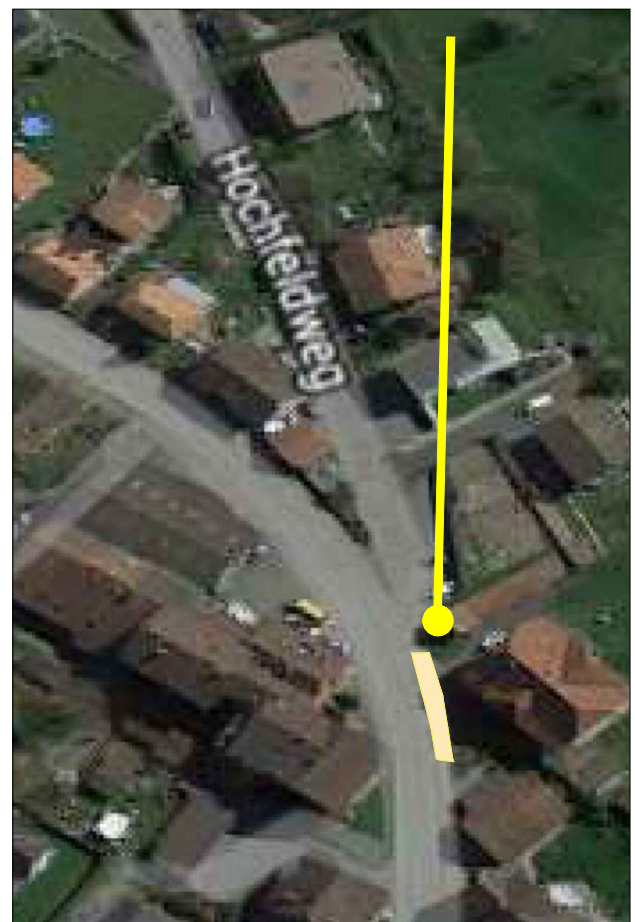

Baustelleninstallation: Zufahrt zur Baustelle

Zufahrt zur Baustelle - Baustelleninstallationsplan



Zufahrt zur Baustelle

Phase Aushub und Rohbauarbeiten

Warte zone


Hauptzufahrt

Zufahrt Baubüro

Baubüro und Baumeister

Wendebereich

Zufahrt zur Baustelle - Baustelleninstallationsplan

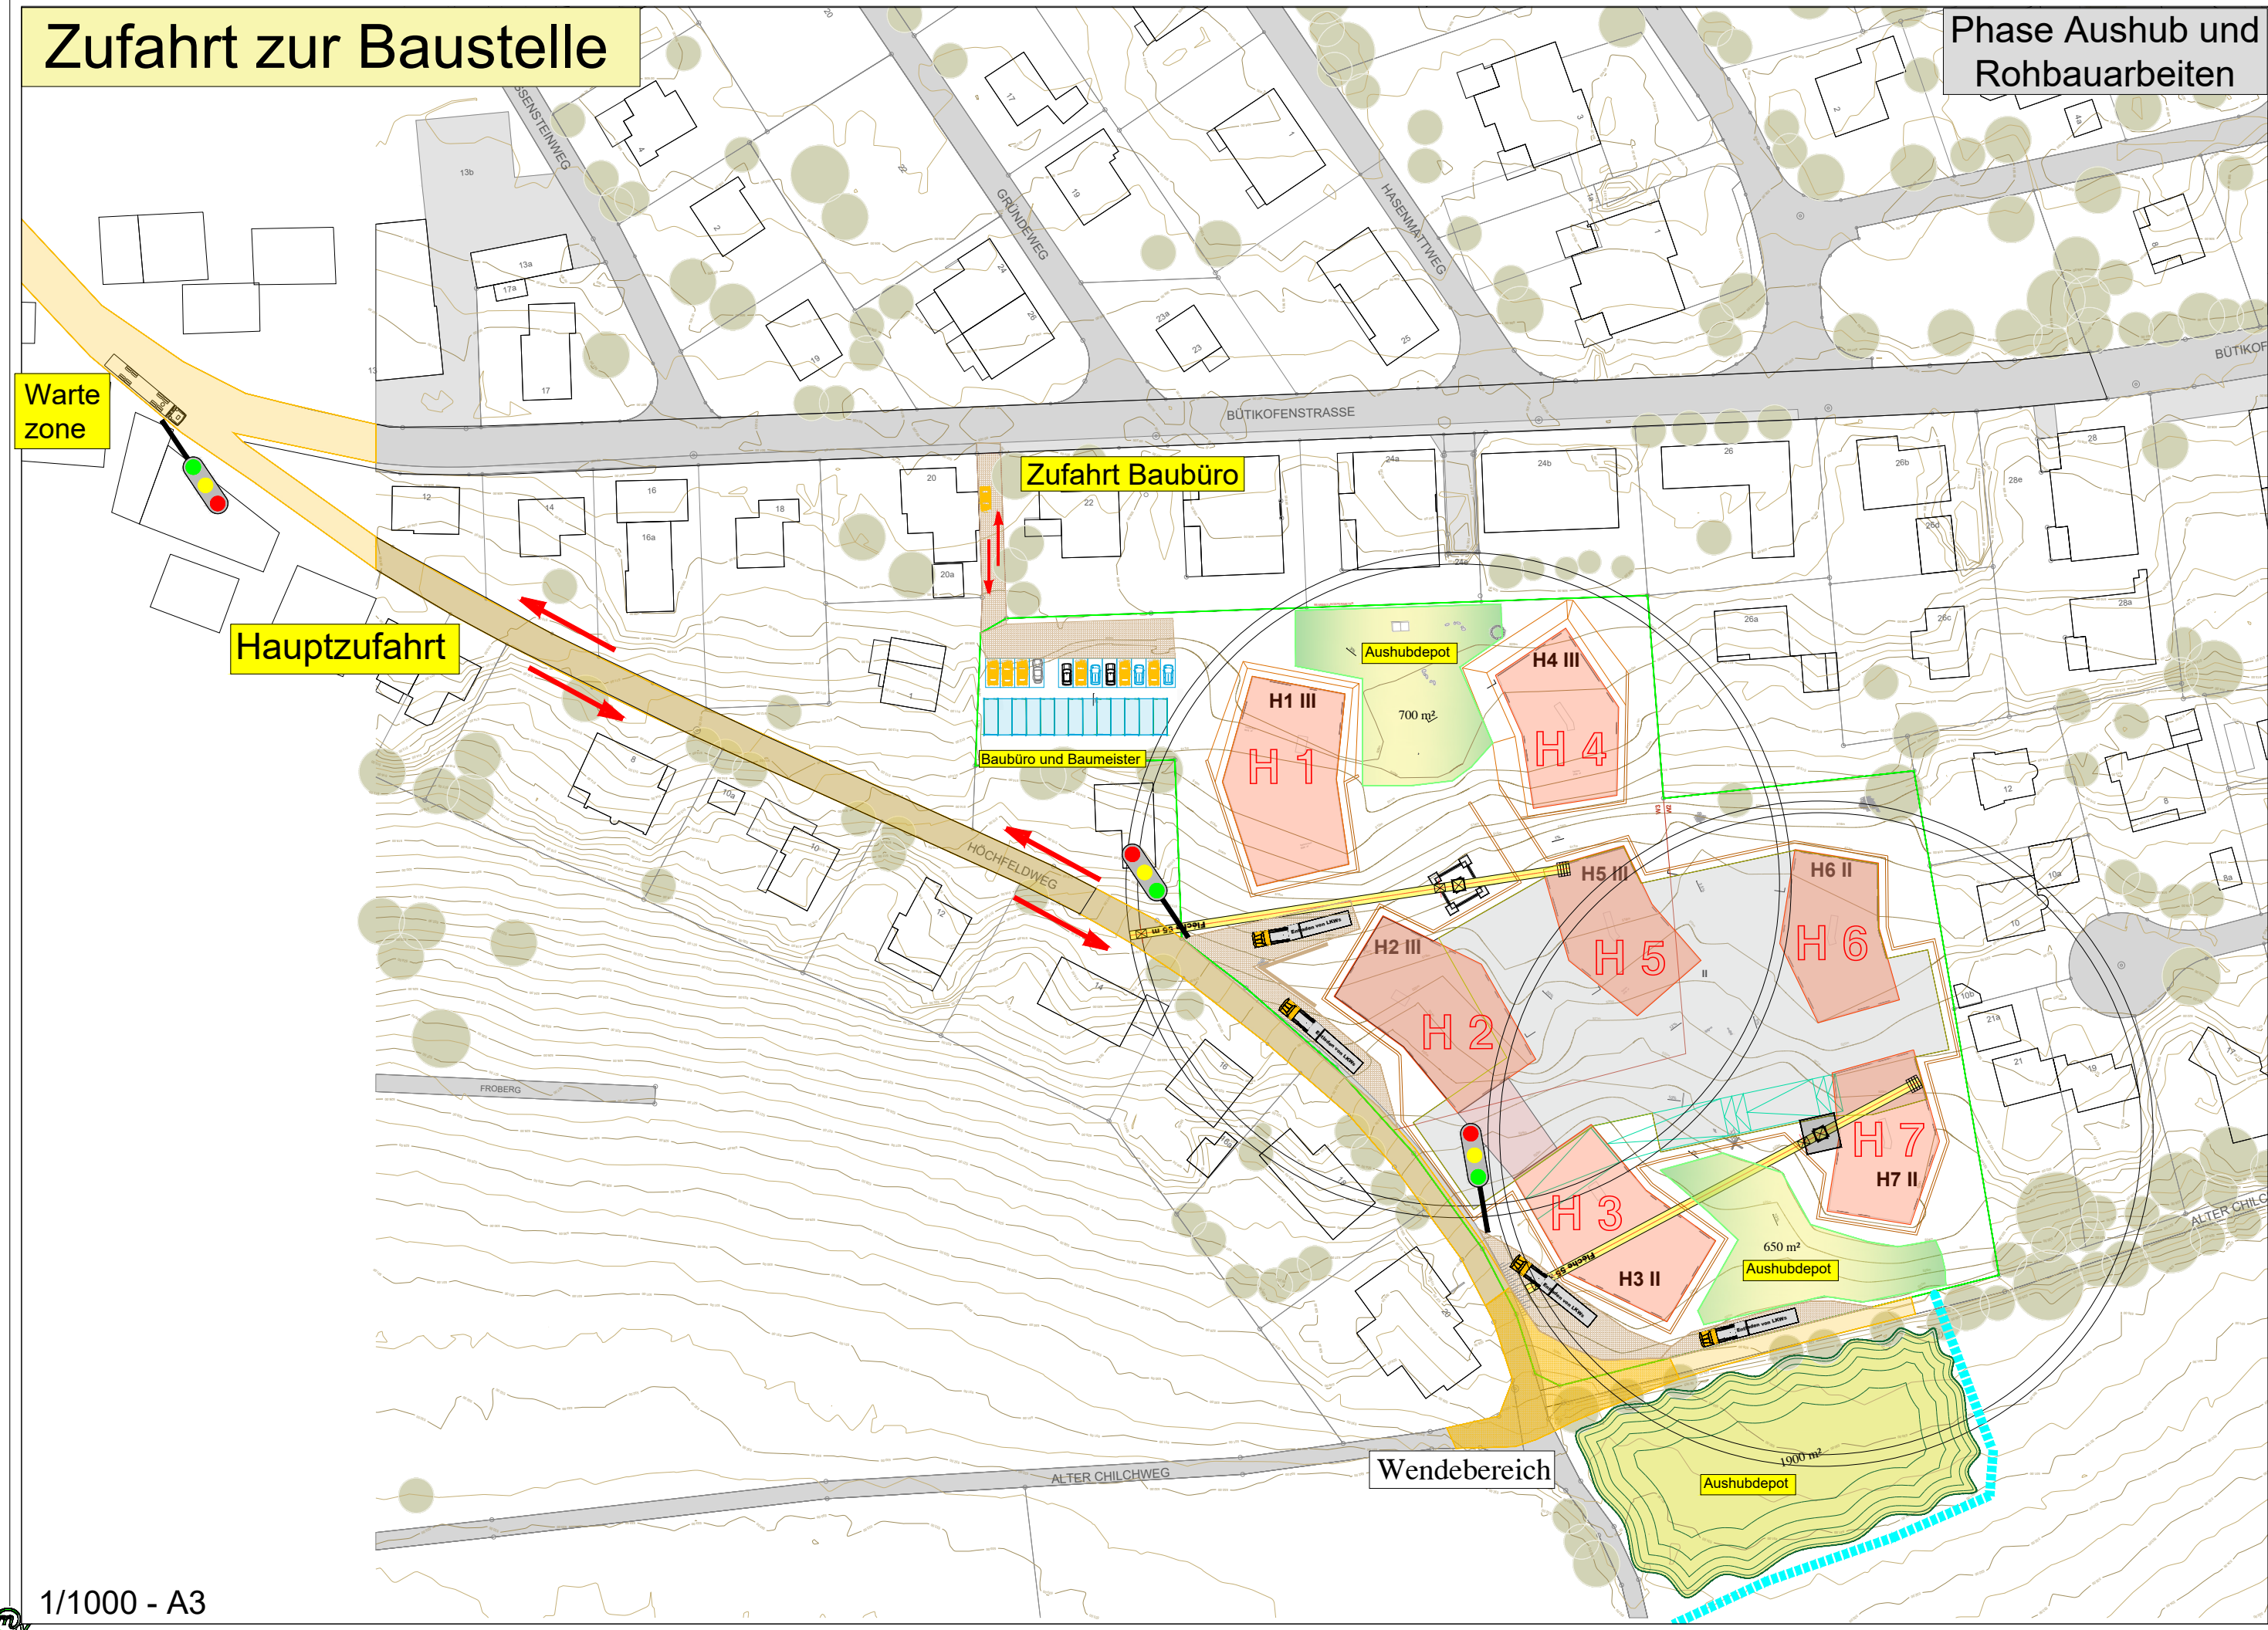


Baustellenfläche

Übersicht
1/750 en A3

Phase Aushub und
Rohbauarbeiten

C B
Page
3
KIRCHBERG
BiP
01
A
MVU
31/10/22

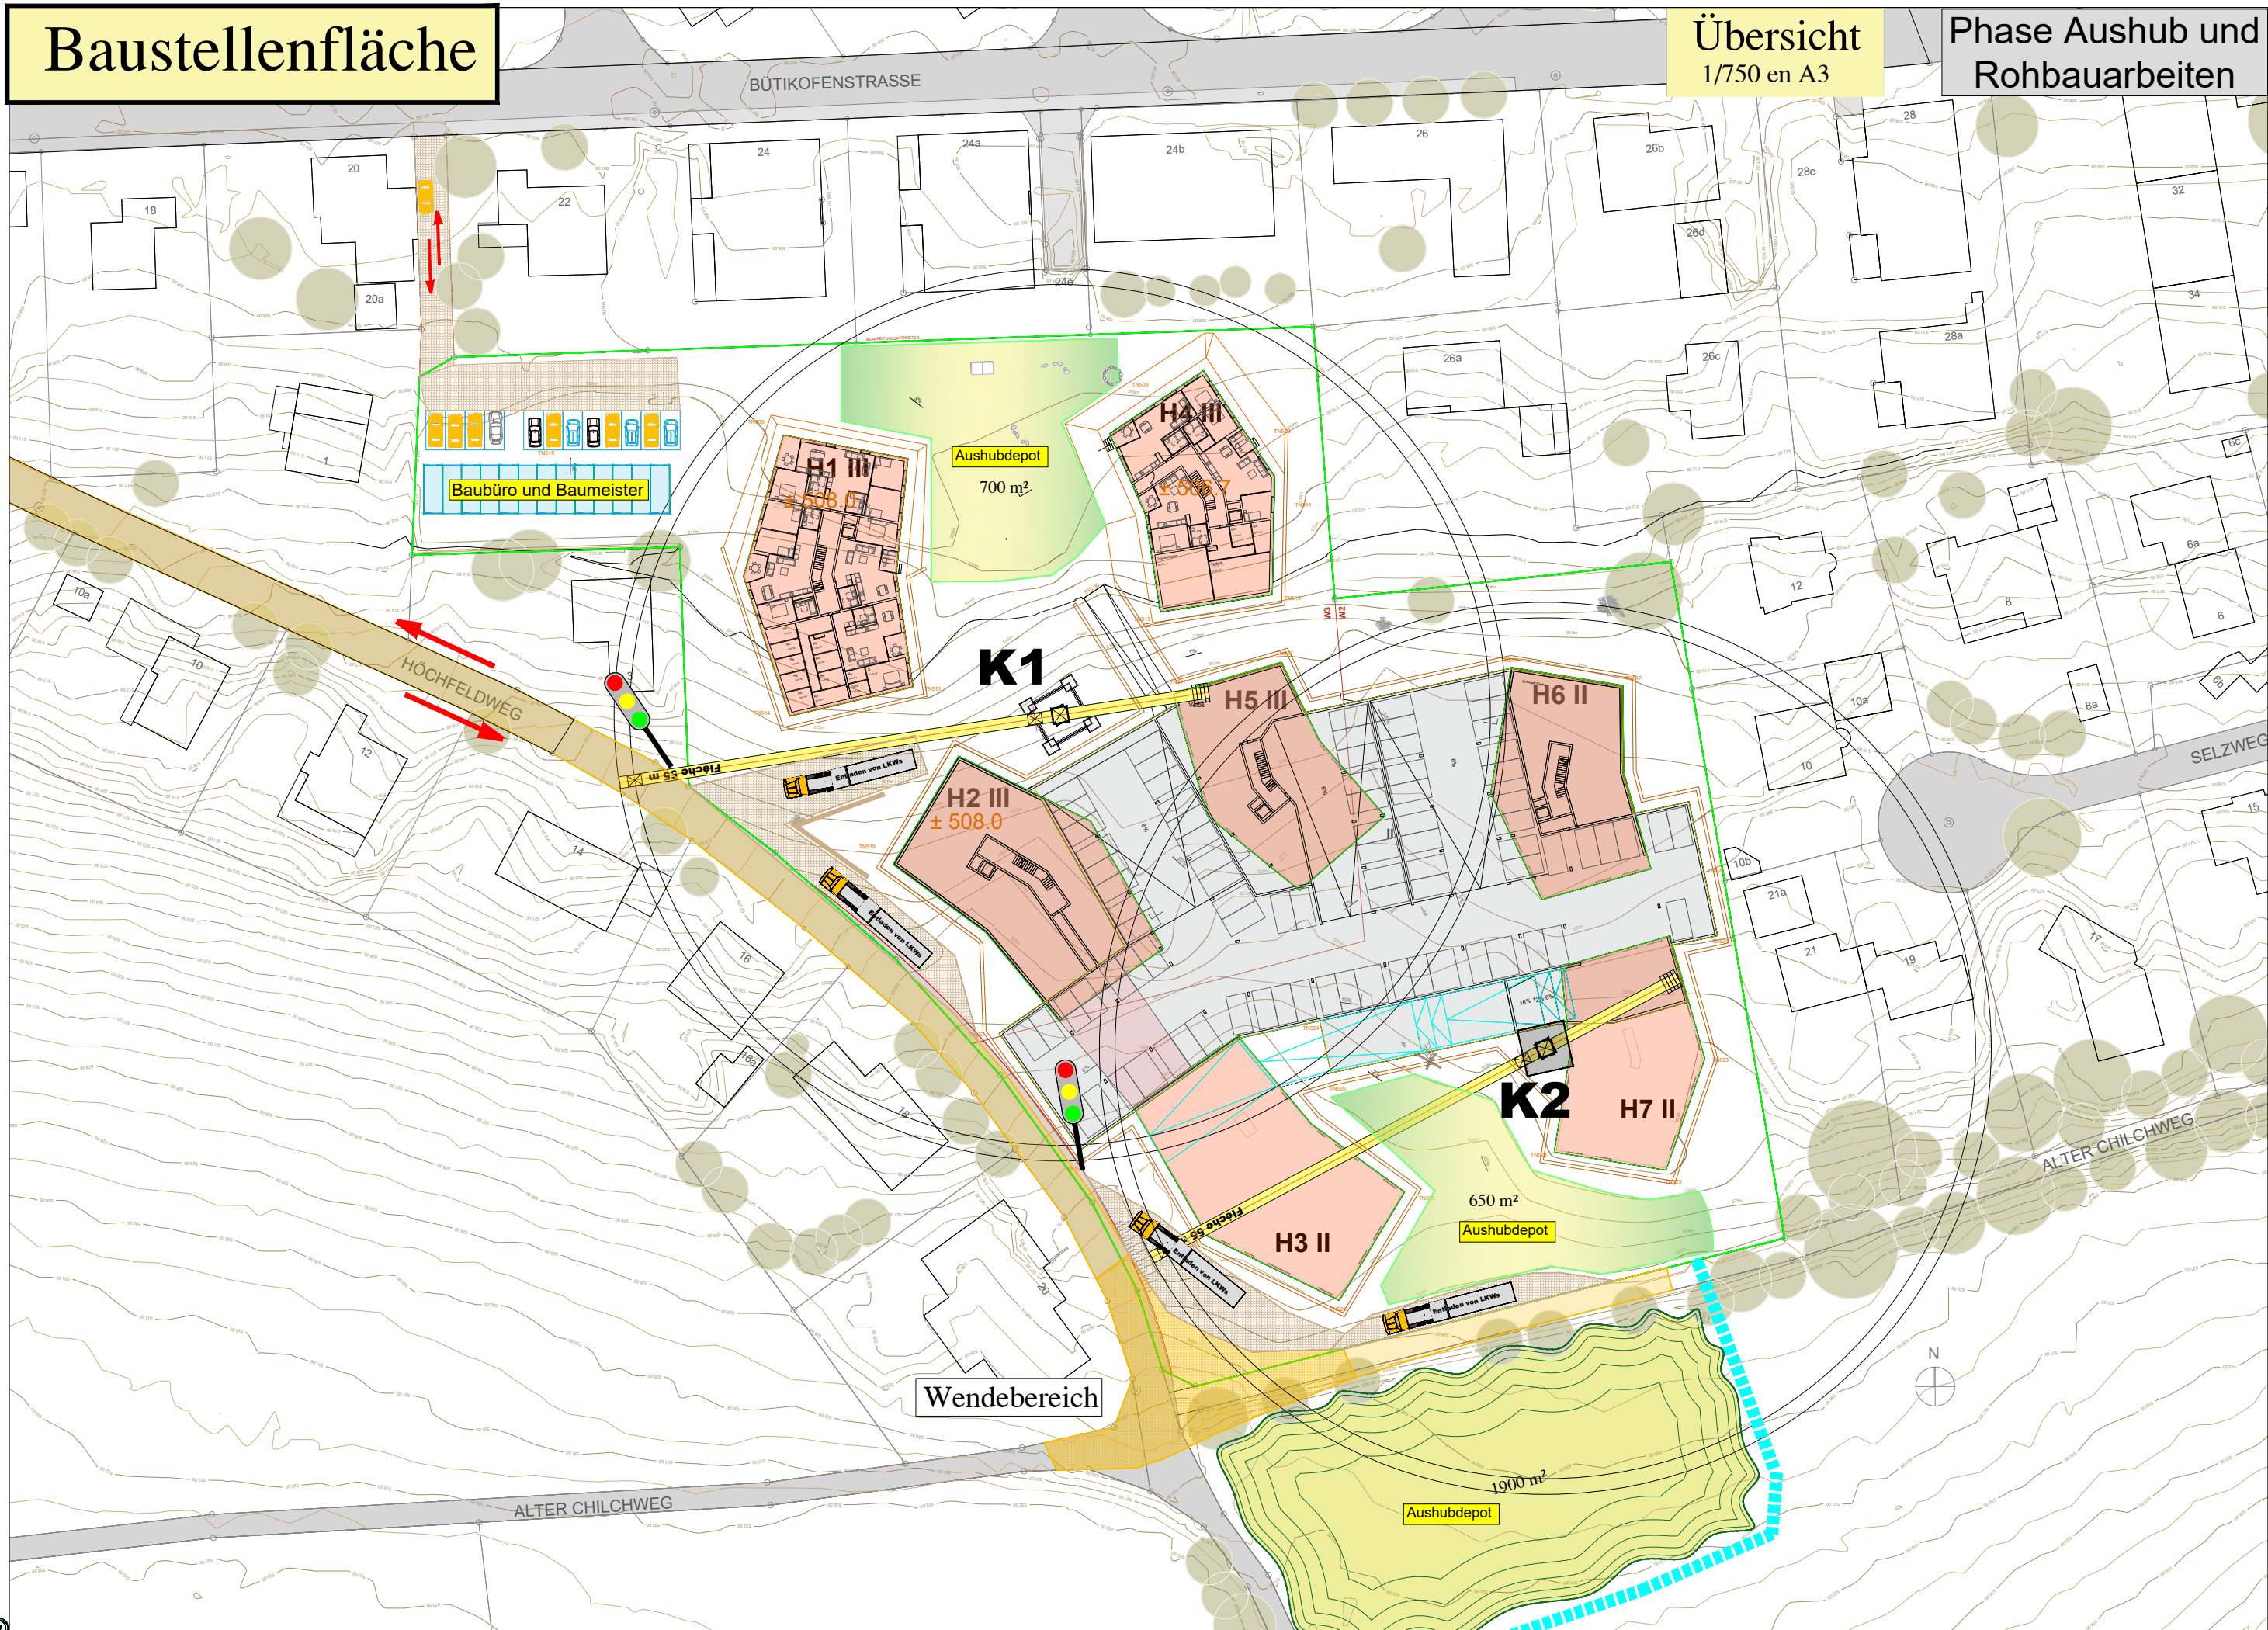

Zufahrt zur Baustelle - Baustelleninstallationsplan

